


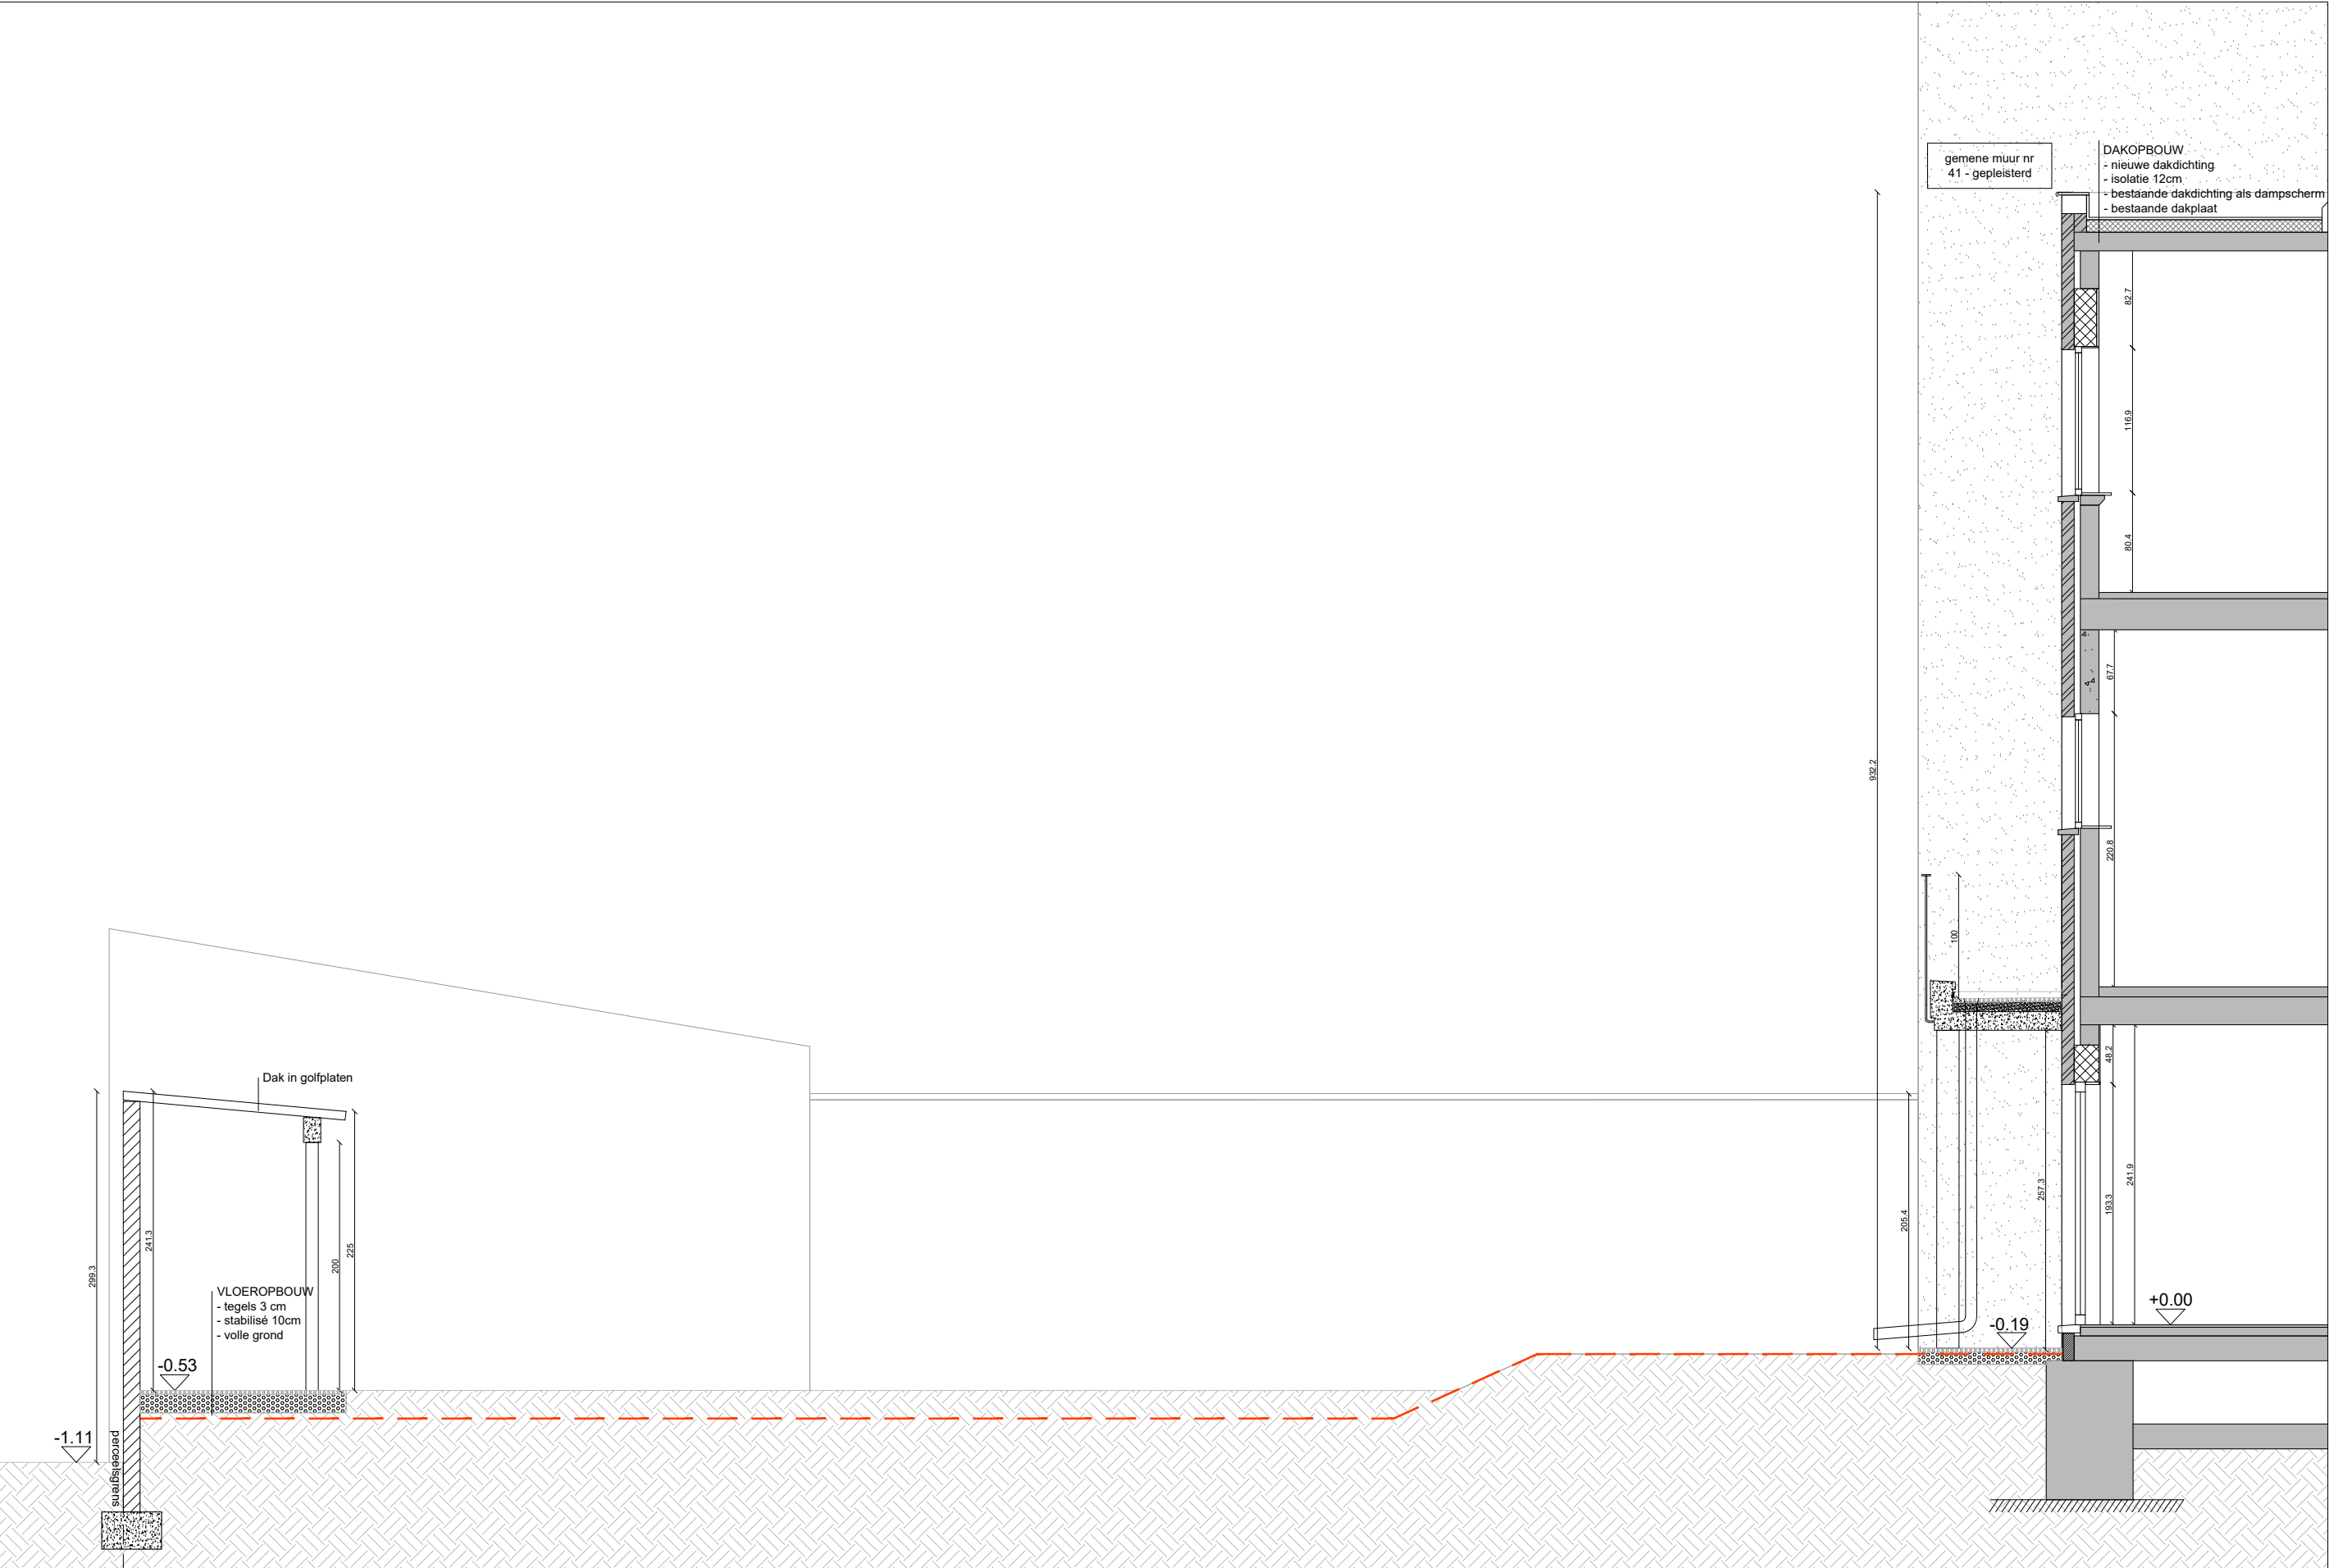

Woning Peerstraat 39
Schaal 1/50

**ZIE BIJZONDERE
VOORWAARDE(N)**

Vergunningsaanvraag 'Vernieuwen overdekt terras en bouwen tuinberging'

SNEDE AA
NT 2026
BA_Peerstraat 39_S_N_2_sne BB
09/11/2025