


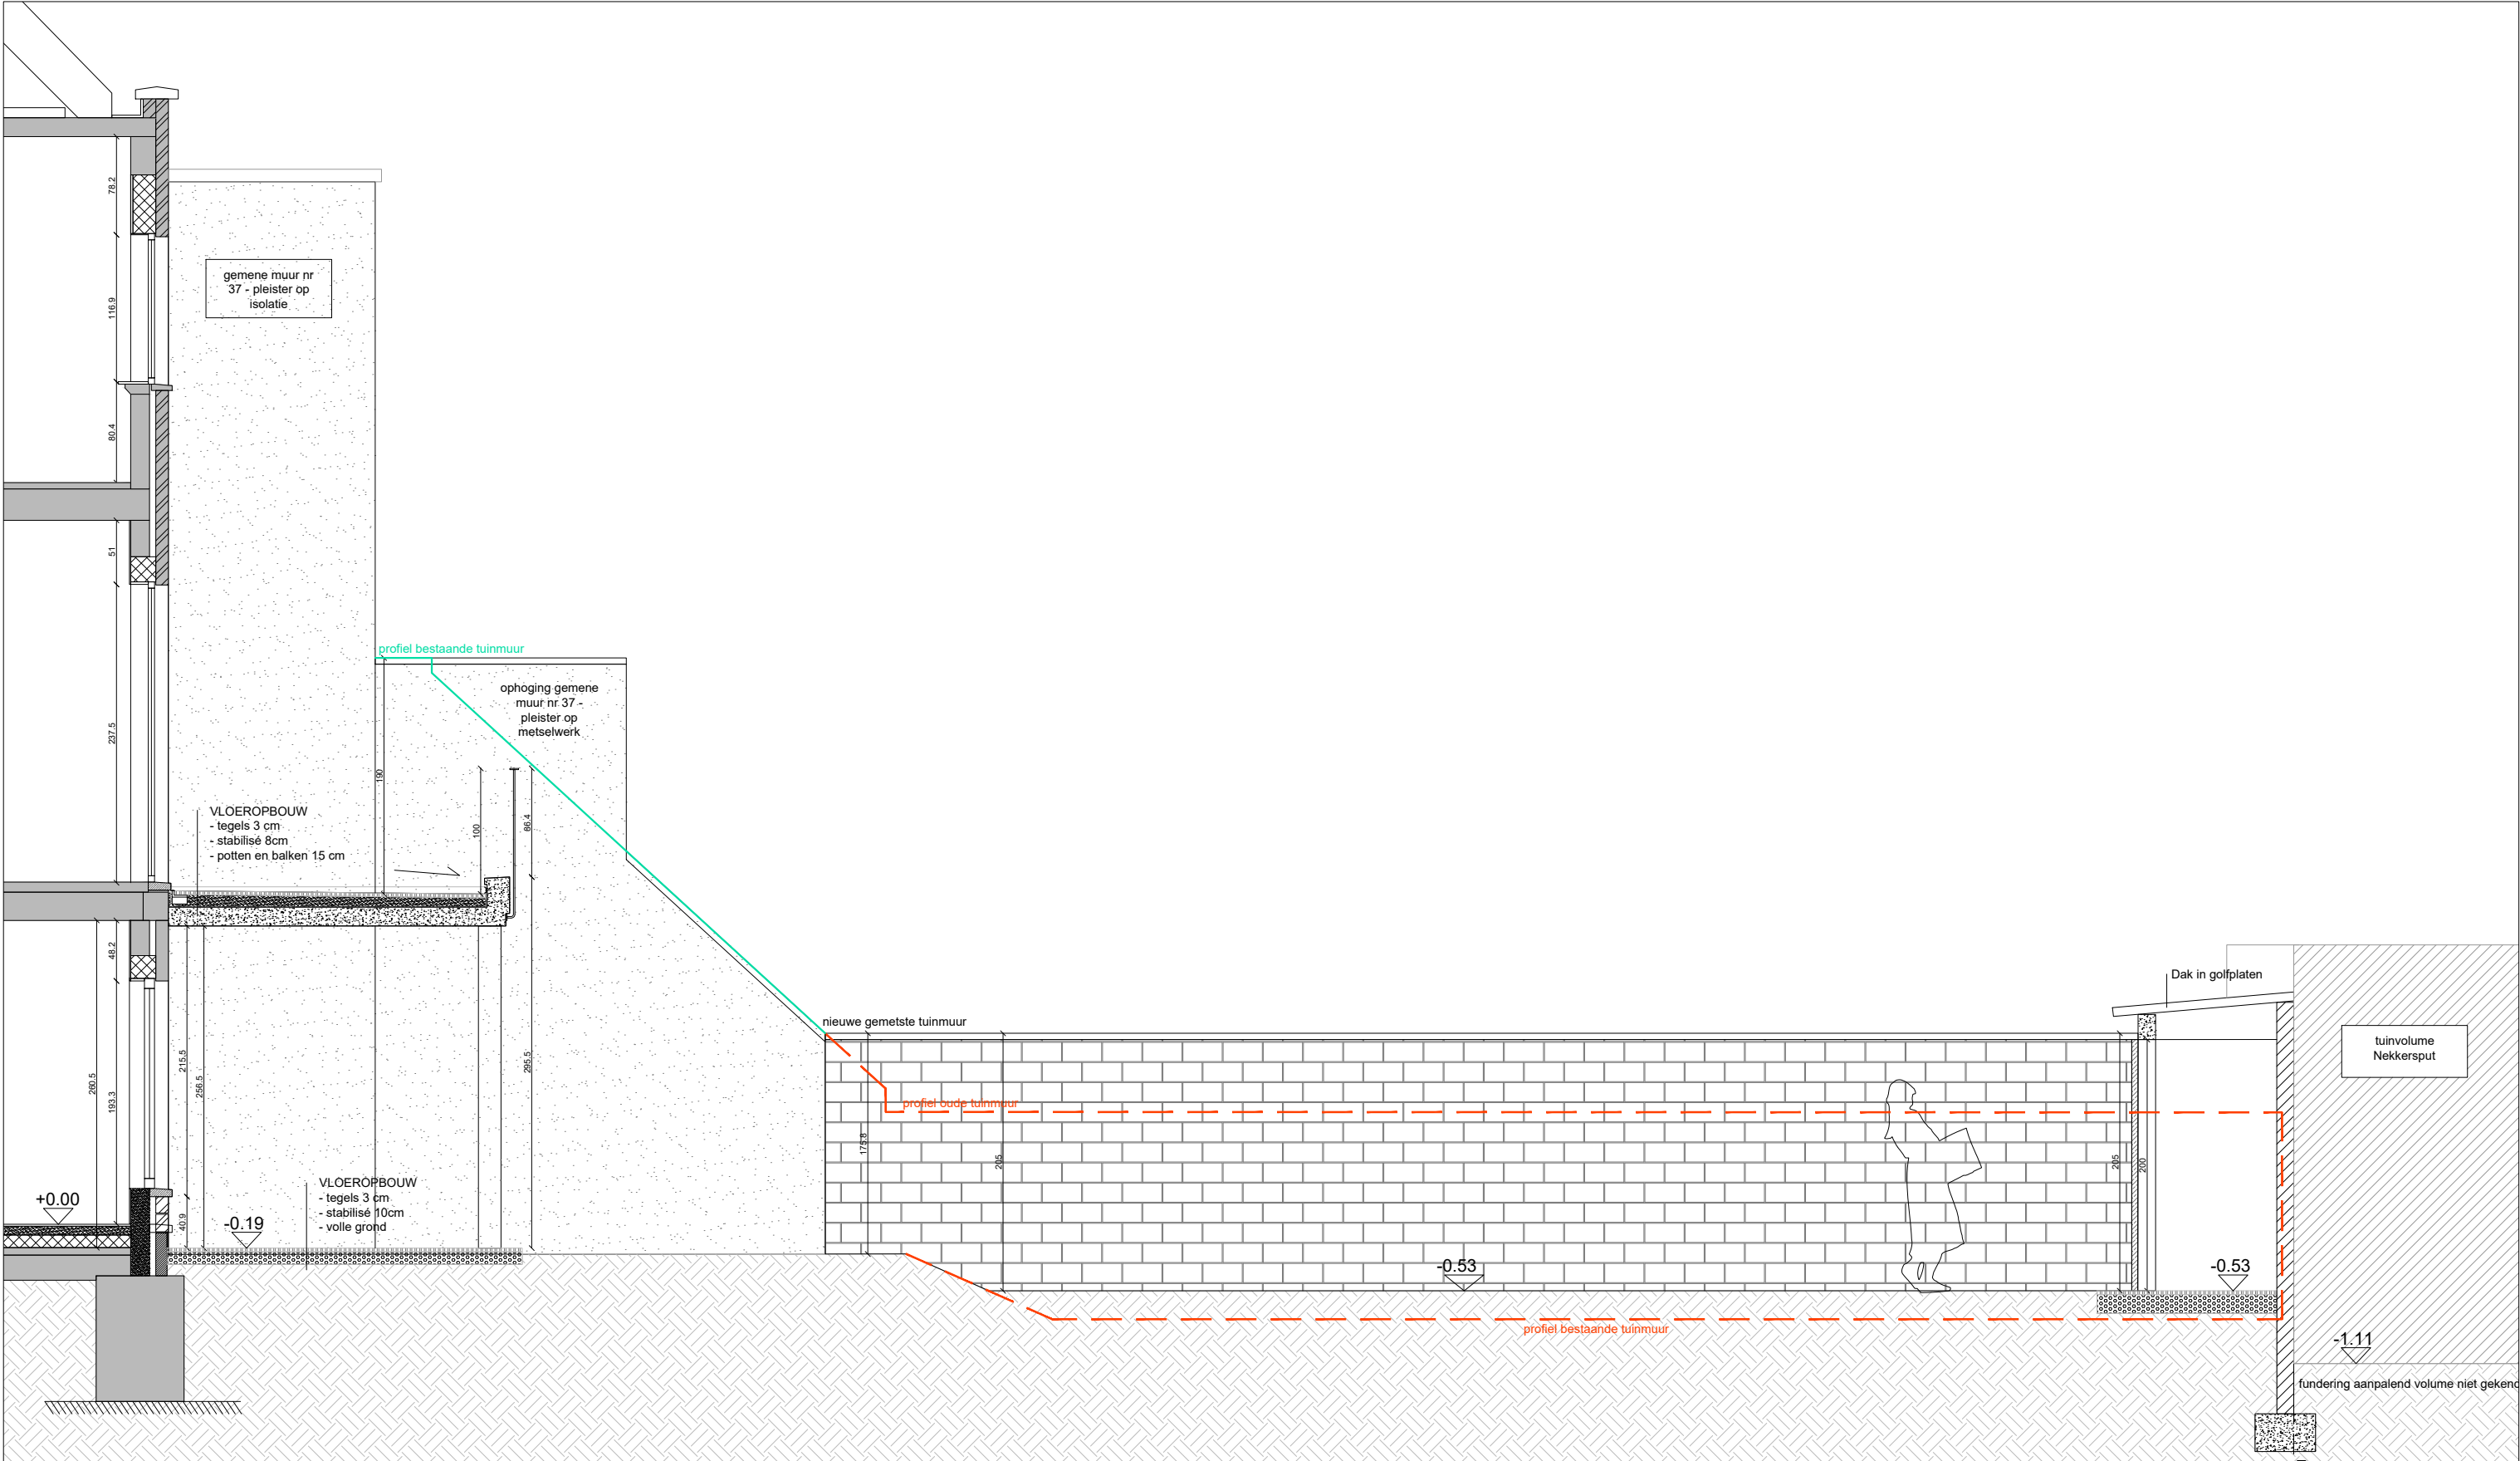

Woning Peerstraat 39
Schaal 1/50

Vergunningsaanvraag 'Vernieuwen overdekt terras en bouwen tuinberging'

ZIE BIJZONDERE
VOORWAARDE(N)

SNEDE AA
NT 2026
BA_Peerstraat 39_S_N_1_sne de AA
09/11/2025