


**ZIE BIJZONDERE
VOORWAARDE(N)**

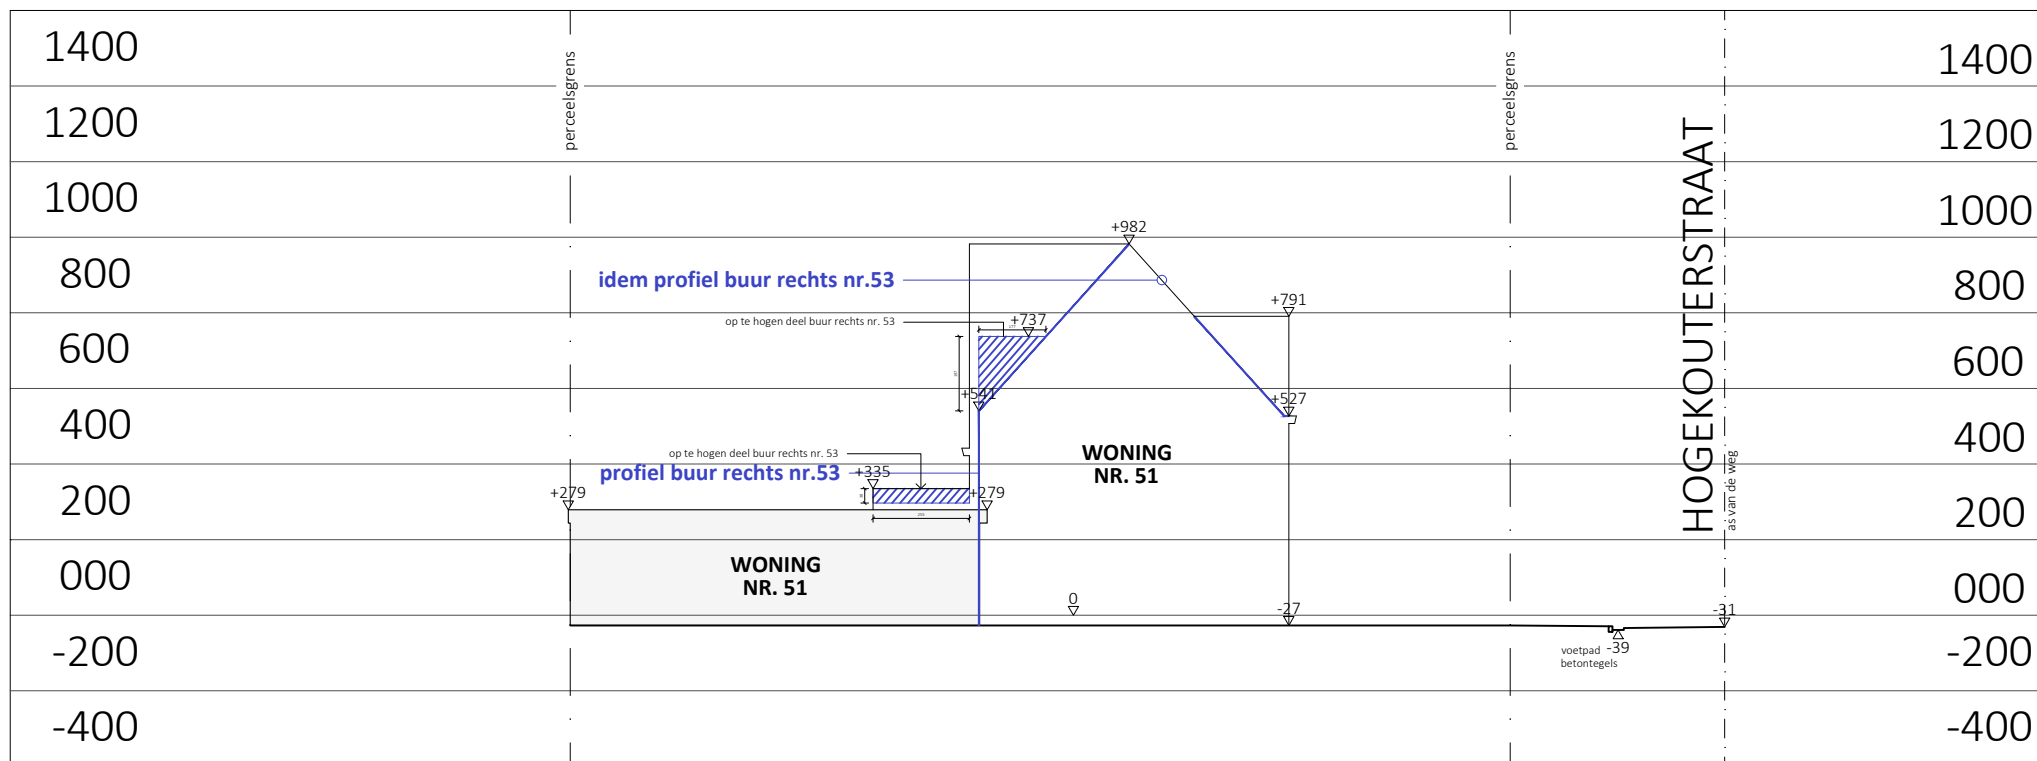

TERREINPROFIEL T1-T1' - NIEUWE TOESTAND

Schaal: 1/200 - Dossier: BA_NT01289_250923

Bouwplaats: Hogekouterstraat 51, 9030 Mariakerke

0 1 2 4m