


ZIE BIJZONDERE VOORWAARDE(N)

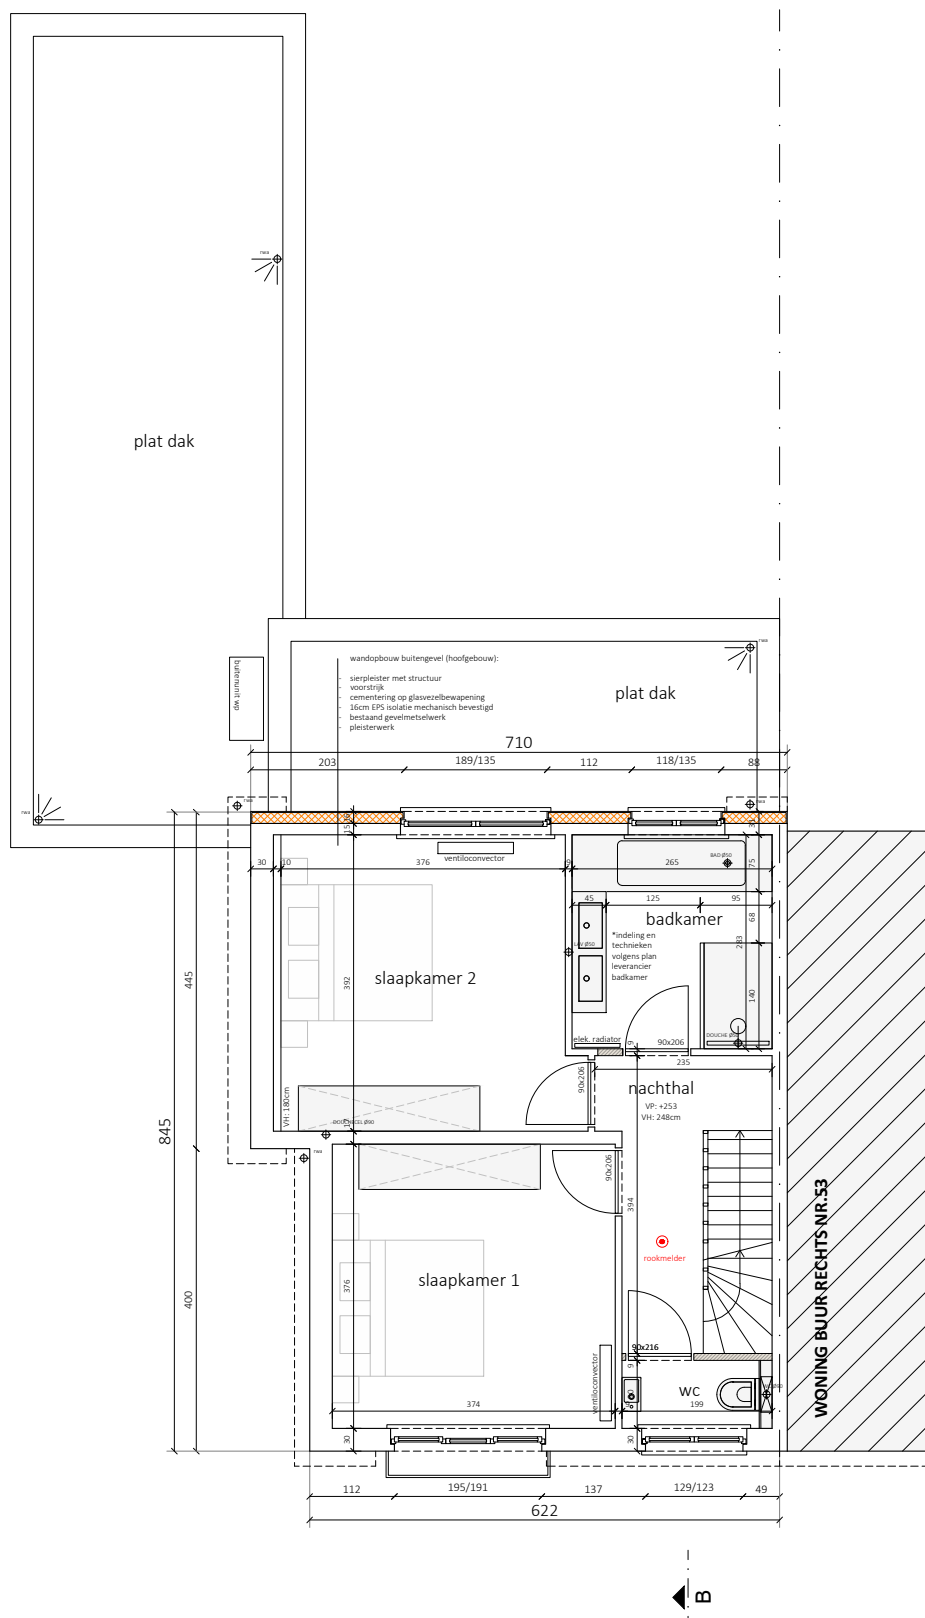

VERDIEPING +1 - NIEUWE TOESTAND

Schaal: 1/100 - Dossier: BA_NT01289_250923

Bouwplaats: Hogekouterstraat 51, 9030 Mariakerke

0 0.5 1 2m