


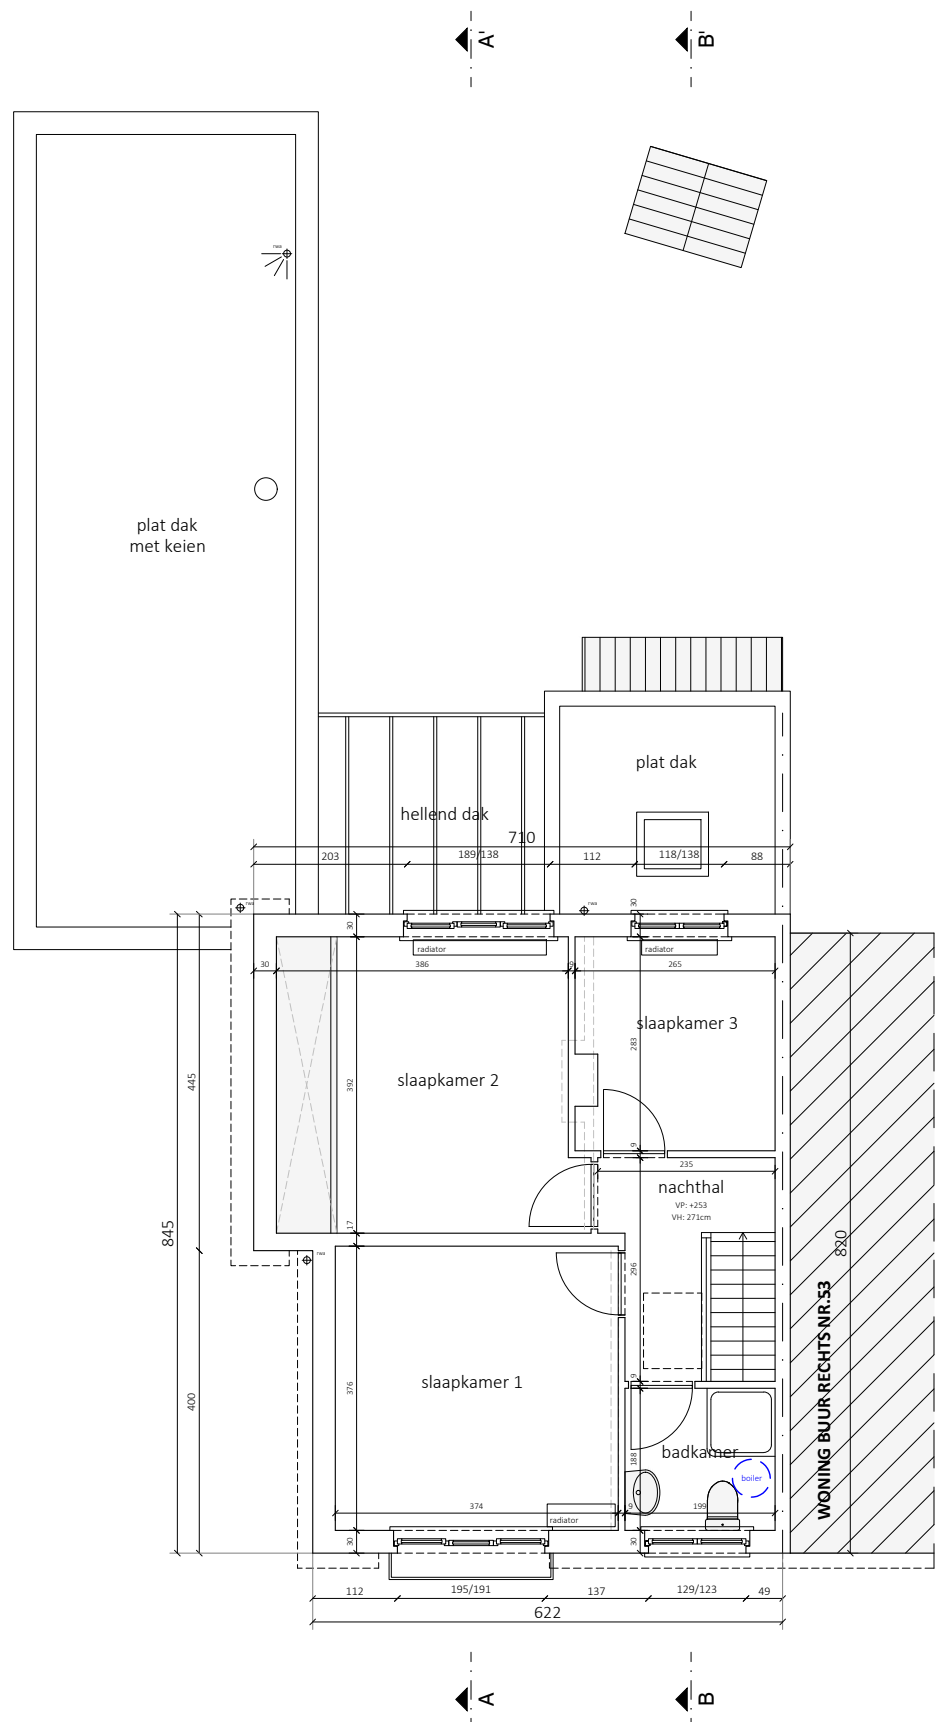

VERDIEPING +1 - BESTAANDE TOESTAND

Schaal: 1/100 - Dossier: BA_BT01289_250922

Bouwplaats: Hogekouterstraat 51, 9030 Mariakerke