


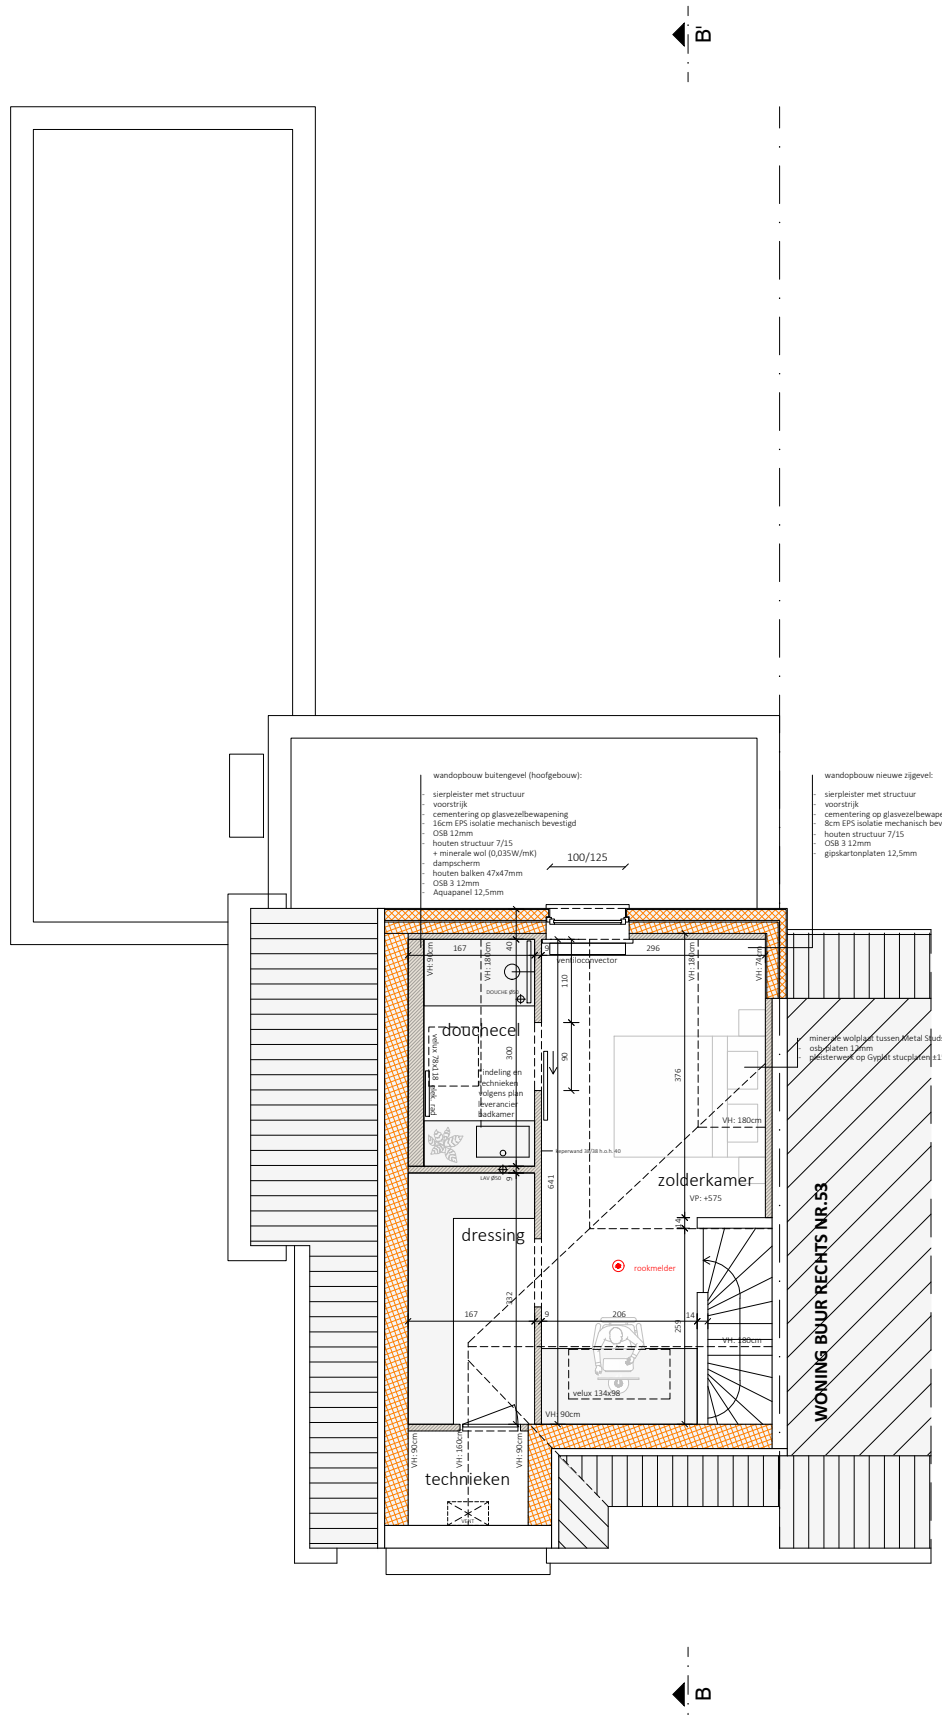

ZOLDERVERDIEPING - NIEUWE TOESTAND

Schaal: 1/100 - Dossier: BA_NT01289_250923

Bouwplaats: Hogekouterstraat 51, 9030 Mariakerke