


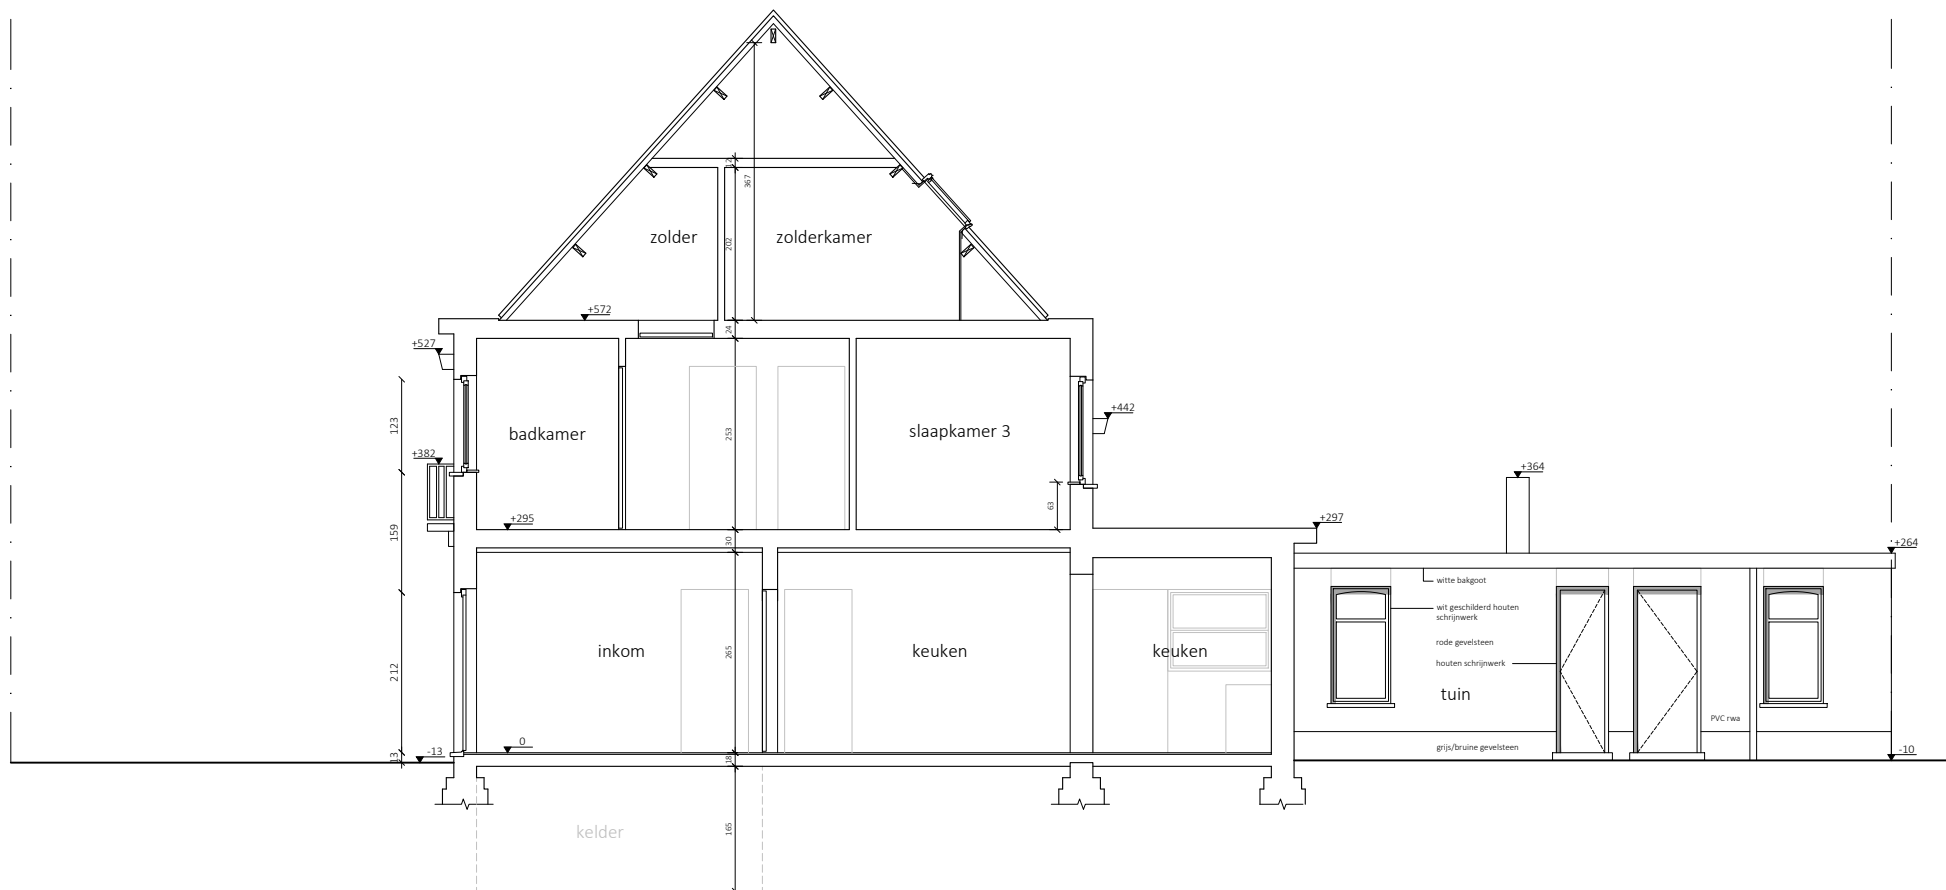

DOORSNEDE B-B' - BESTAANDE TOESTAND

Schaal: 1/100 - Dossier: BA_BT01289_250922

Bouwplaats: Hogekouterstraat 51, 9030 Mariakerke

0 0.5 1 2m