


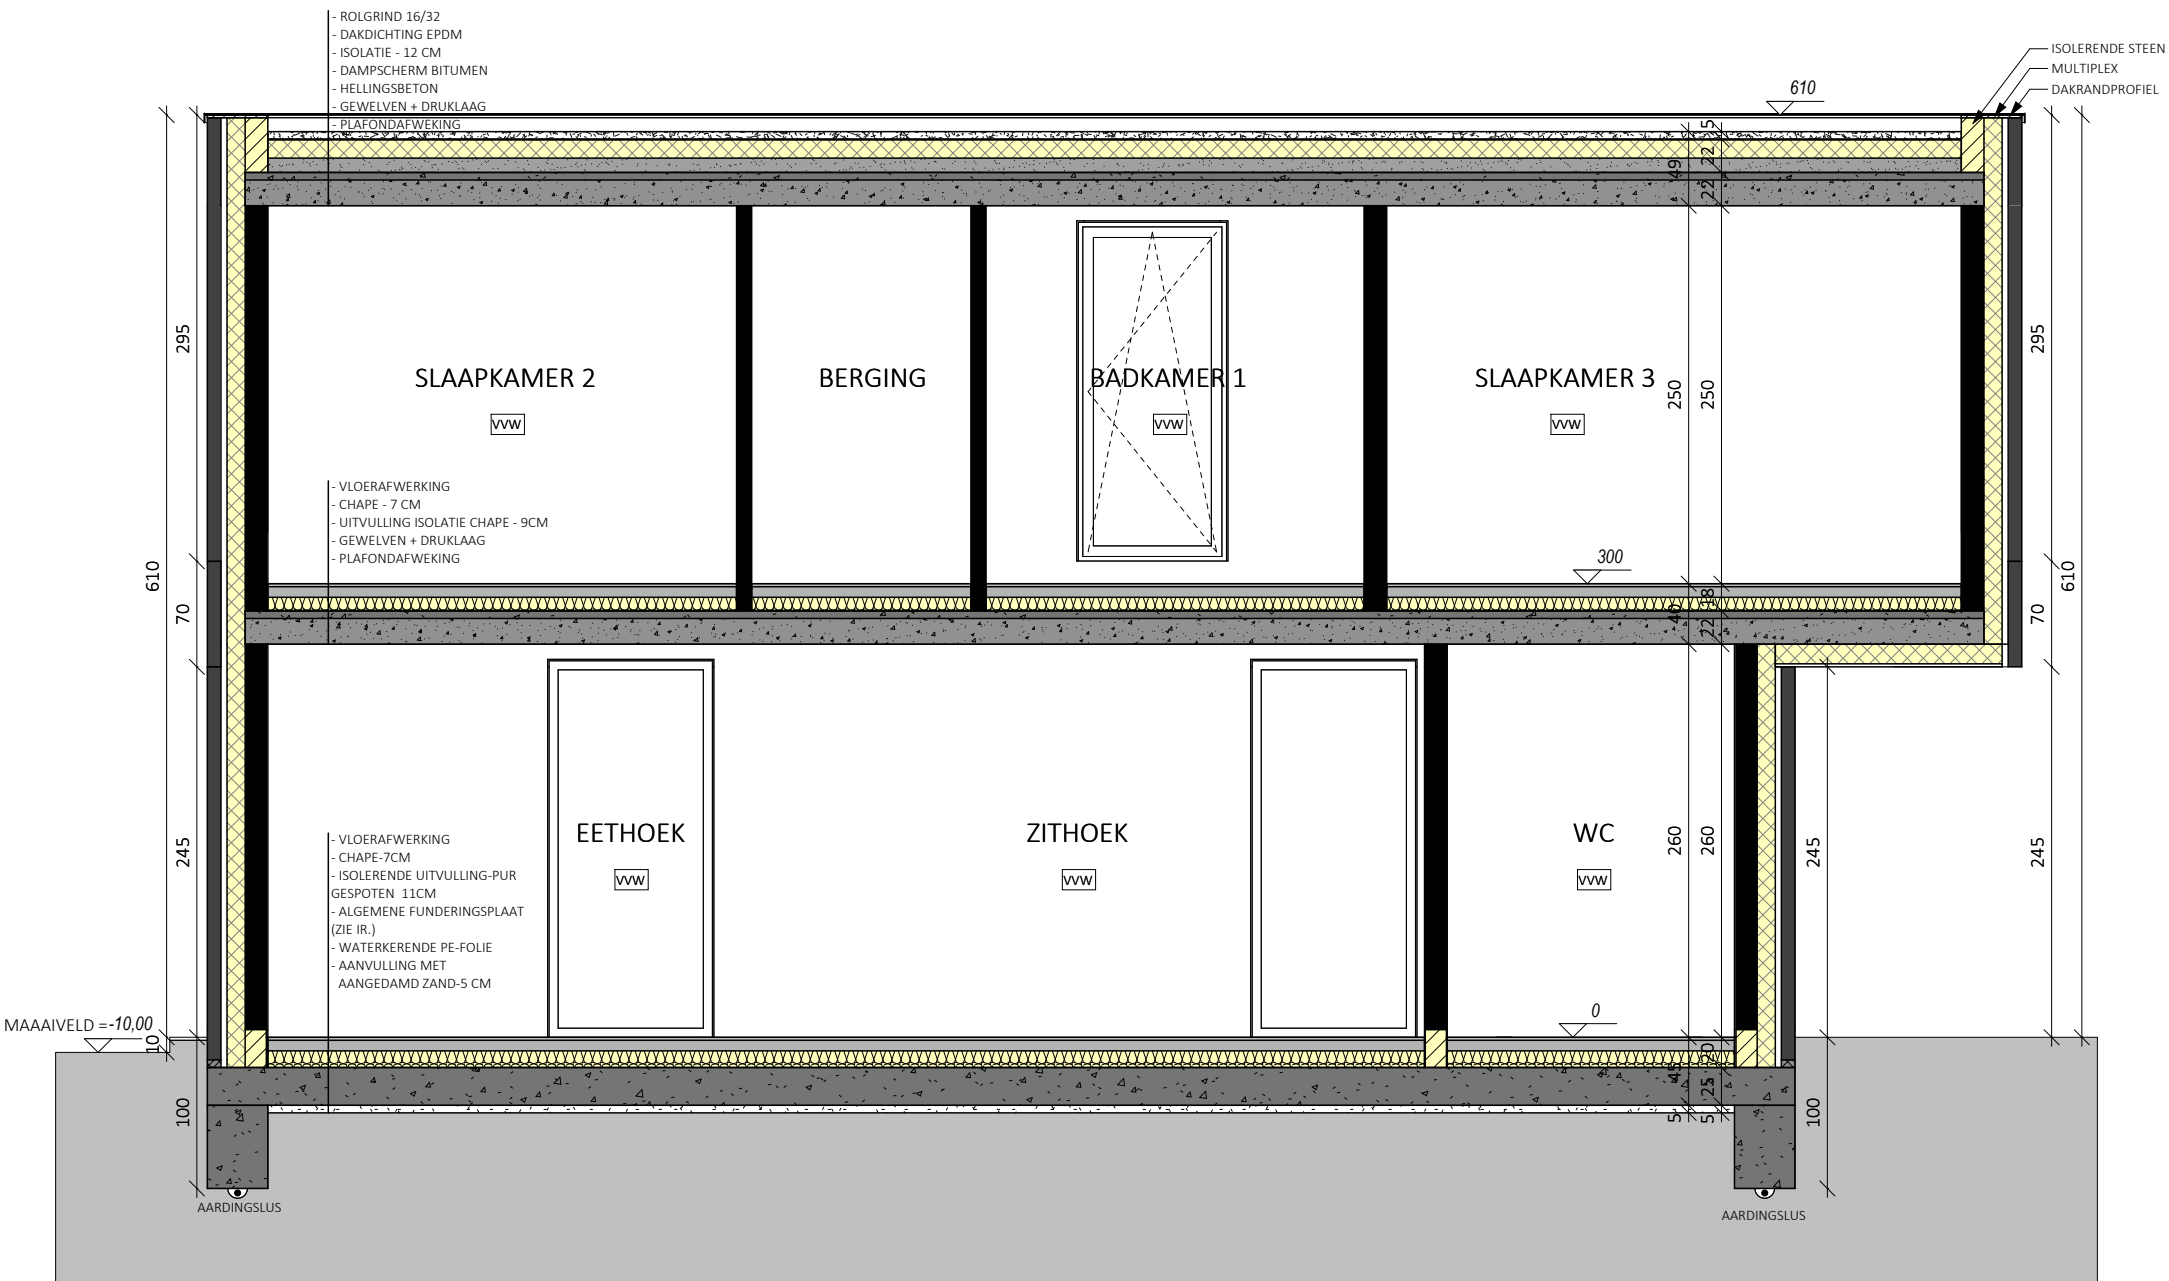

DOORSNEDE BB'
SCHAAL 1/50

**ZIE BIJZONDERE
VOORWAARDE(N)**

