


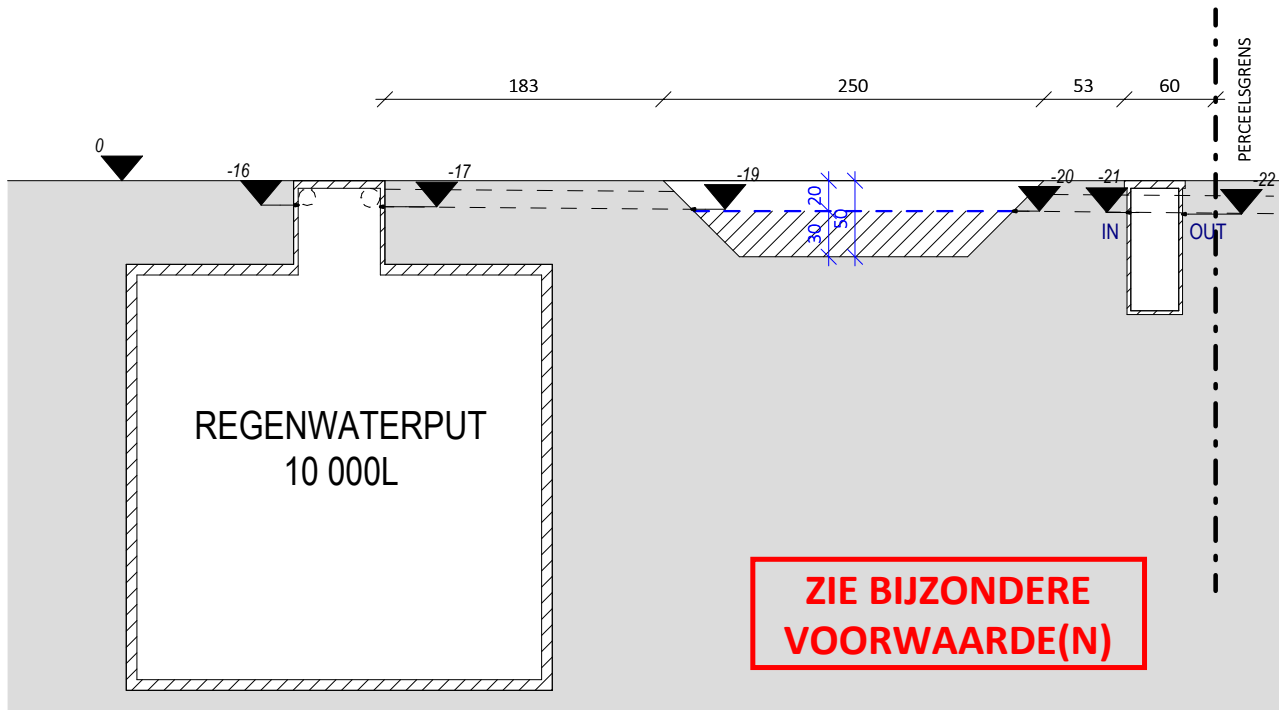

PRINCIPESNEDE INFILTRATIE

SCHAAL 1/50

