


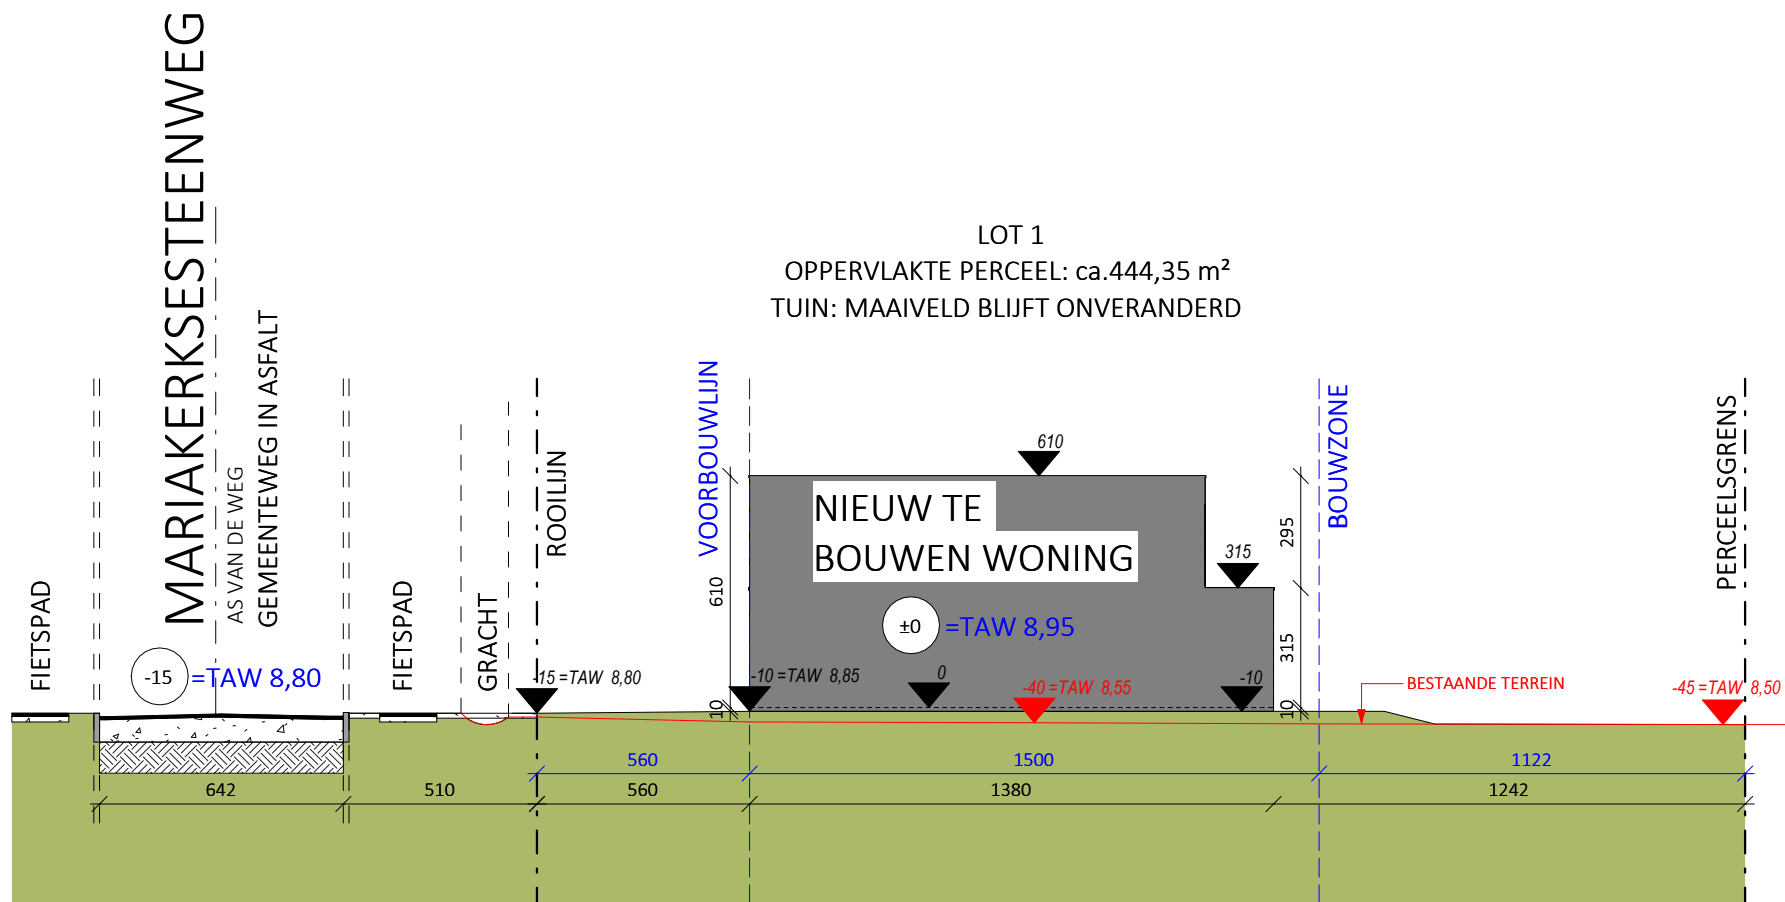

TERREINPROFIEL (T.N-A)

SCHAAL 1/200

0 1 2 3 4 5m

**ZIE BIJZONDERE
VOORWAARDE(N)**