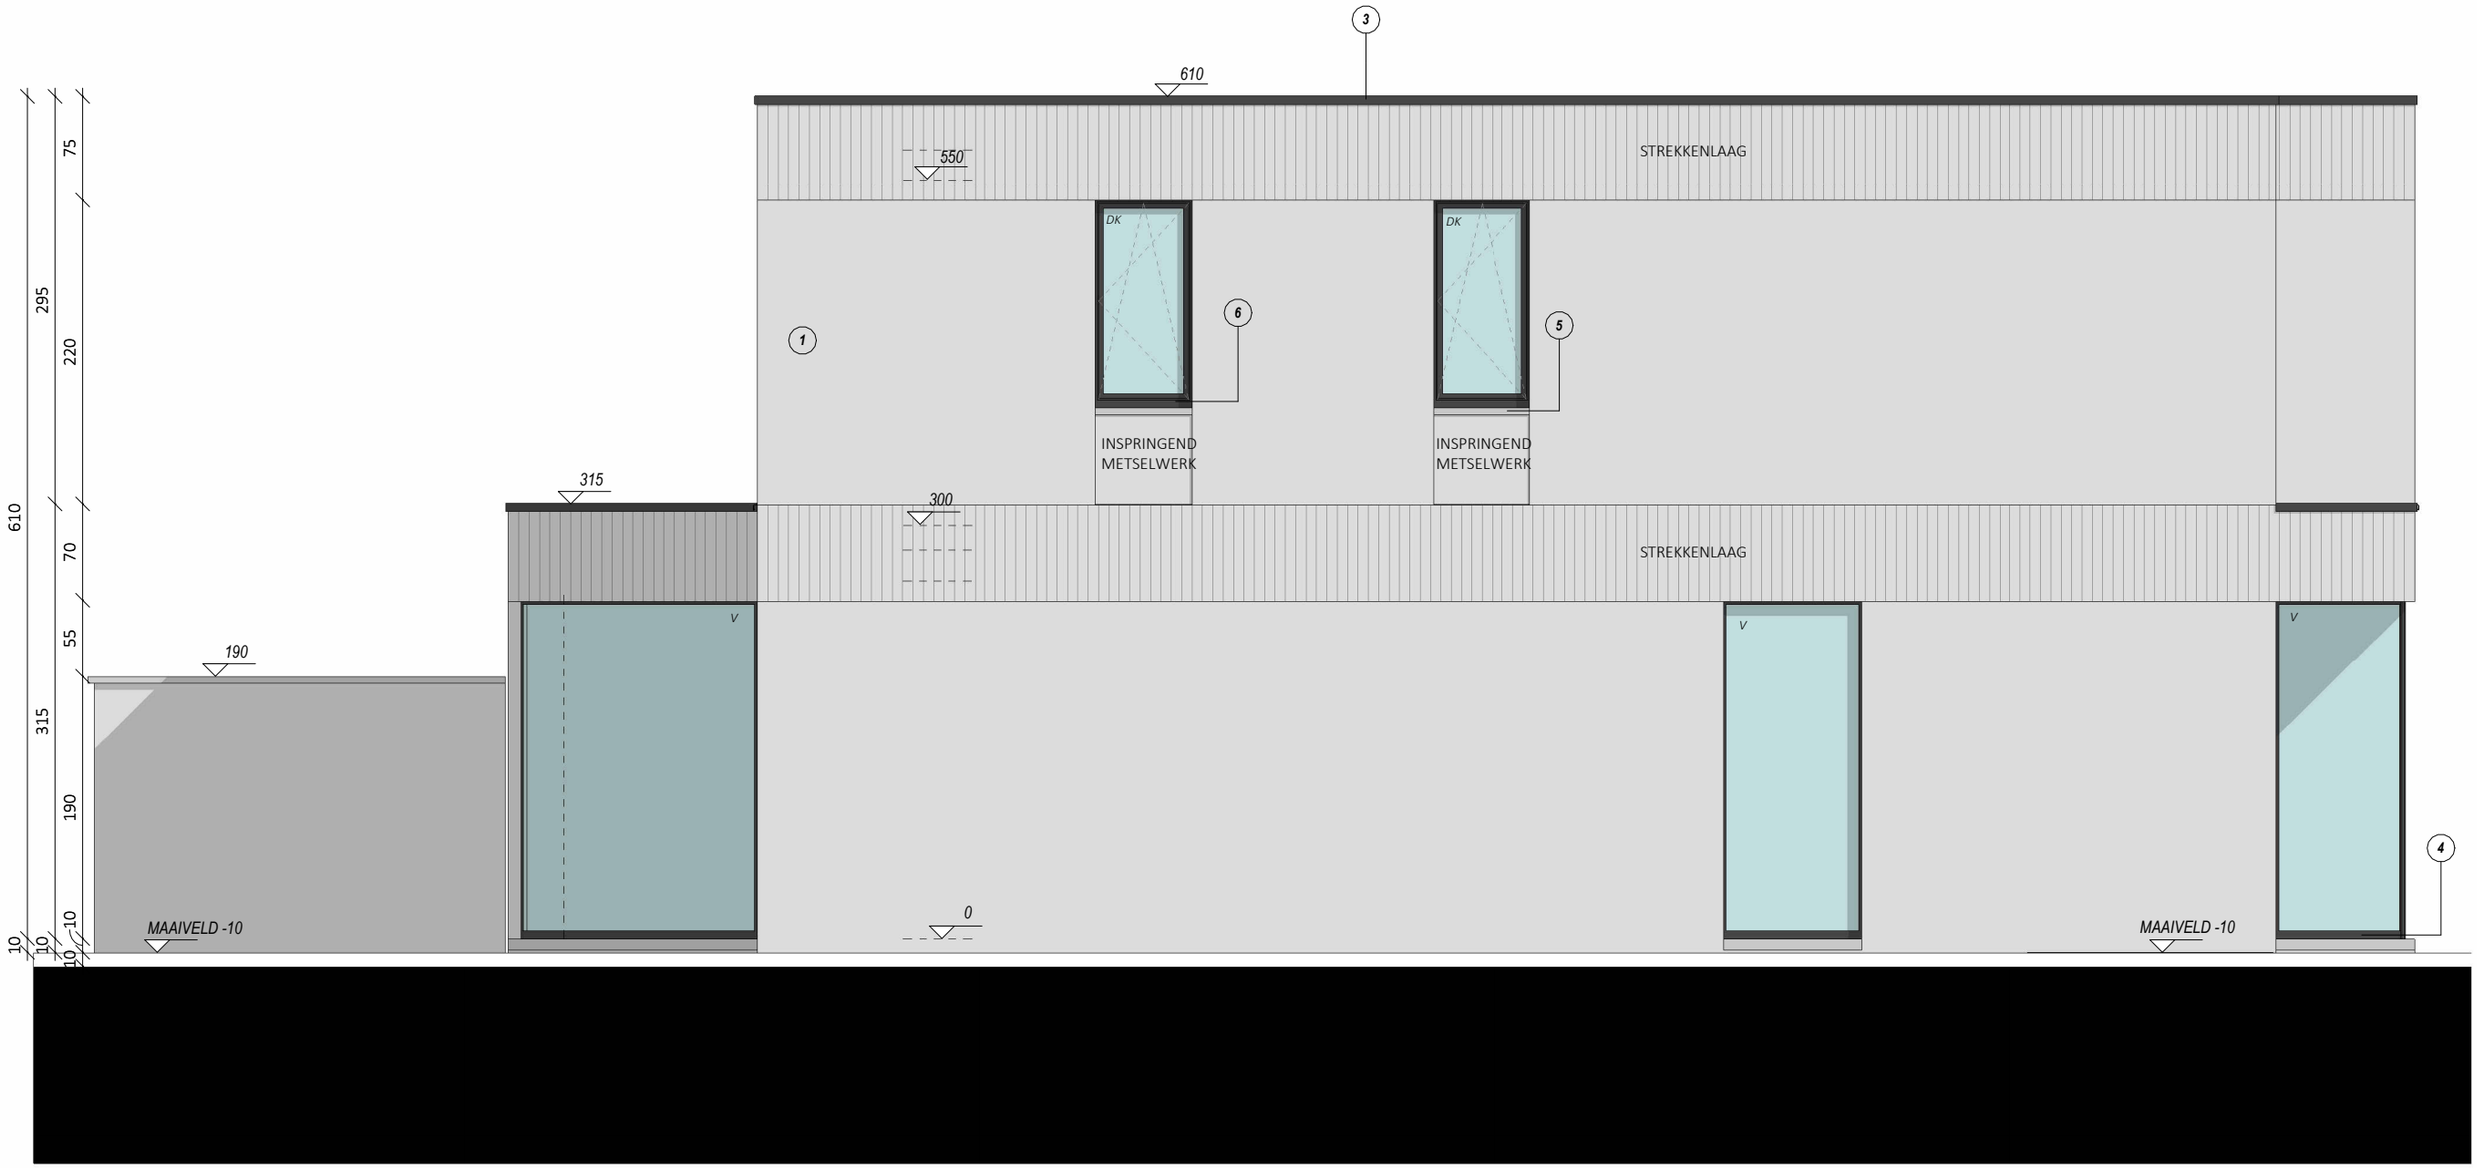

LOT 1

LINKERZIJGEVEL
SCHAAL 1/50

0 1 2 3 4 5m

ZIE BIJZONDERE VOORWAARDE(N)