


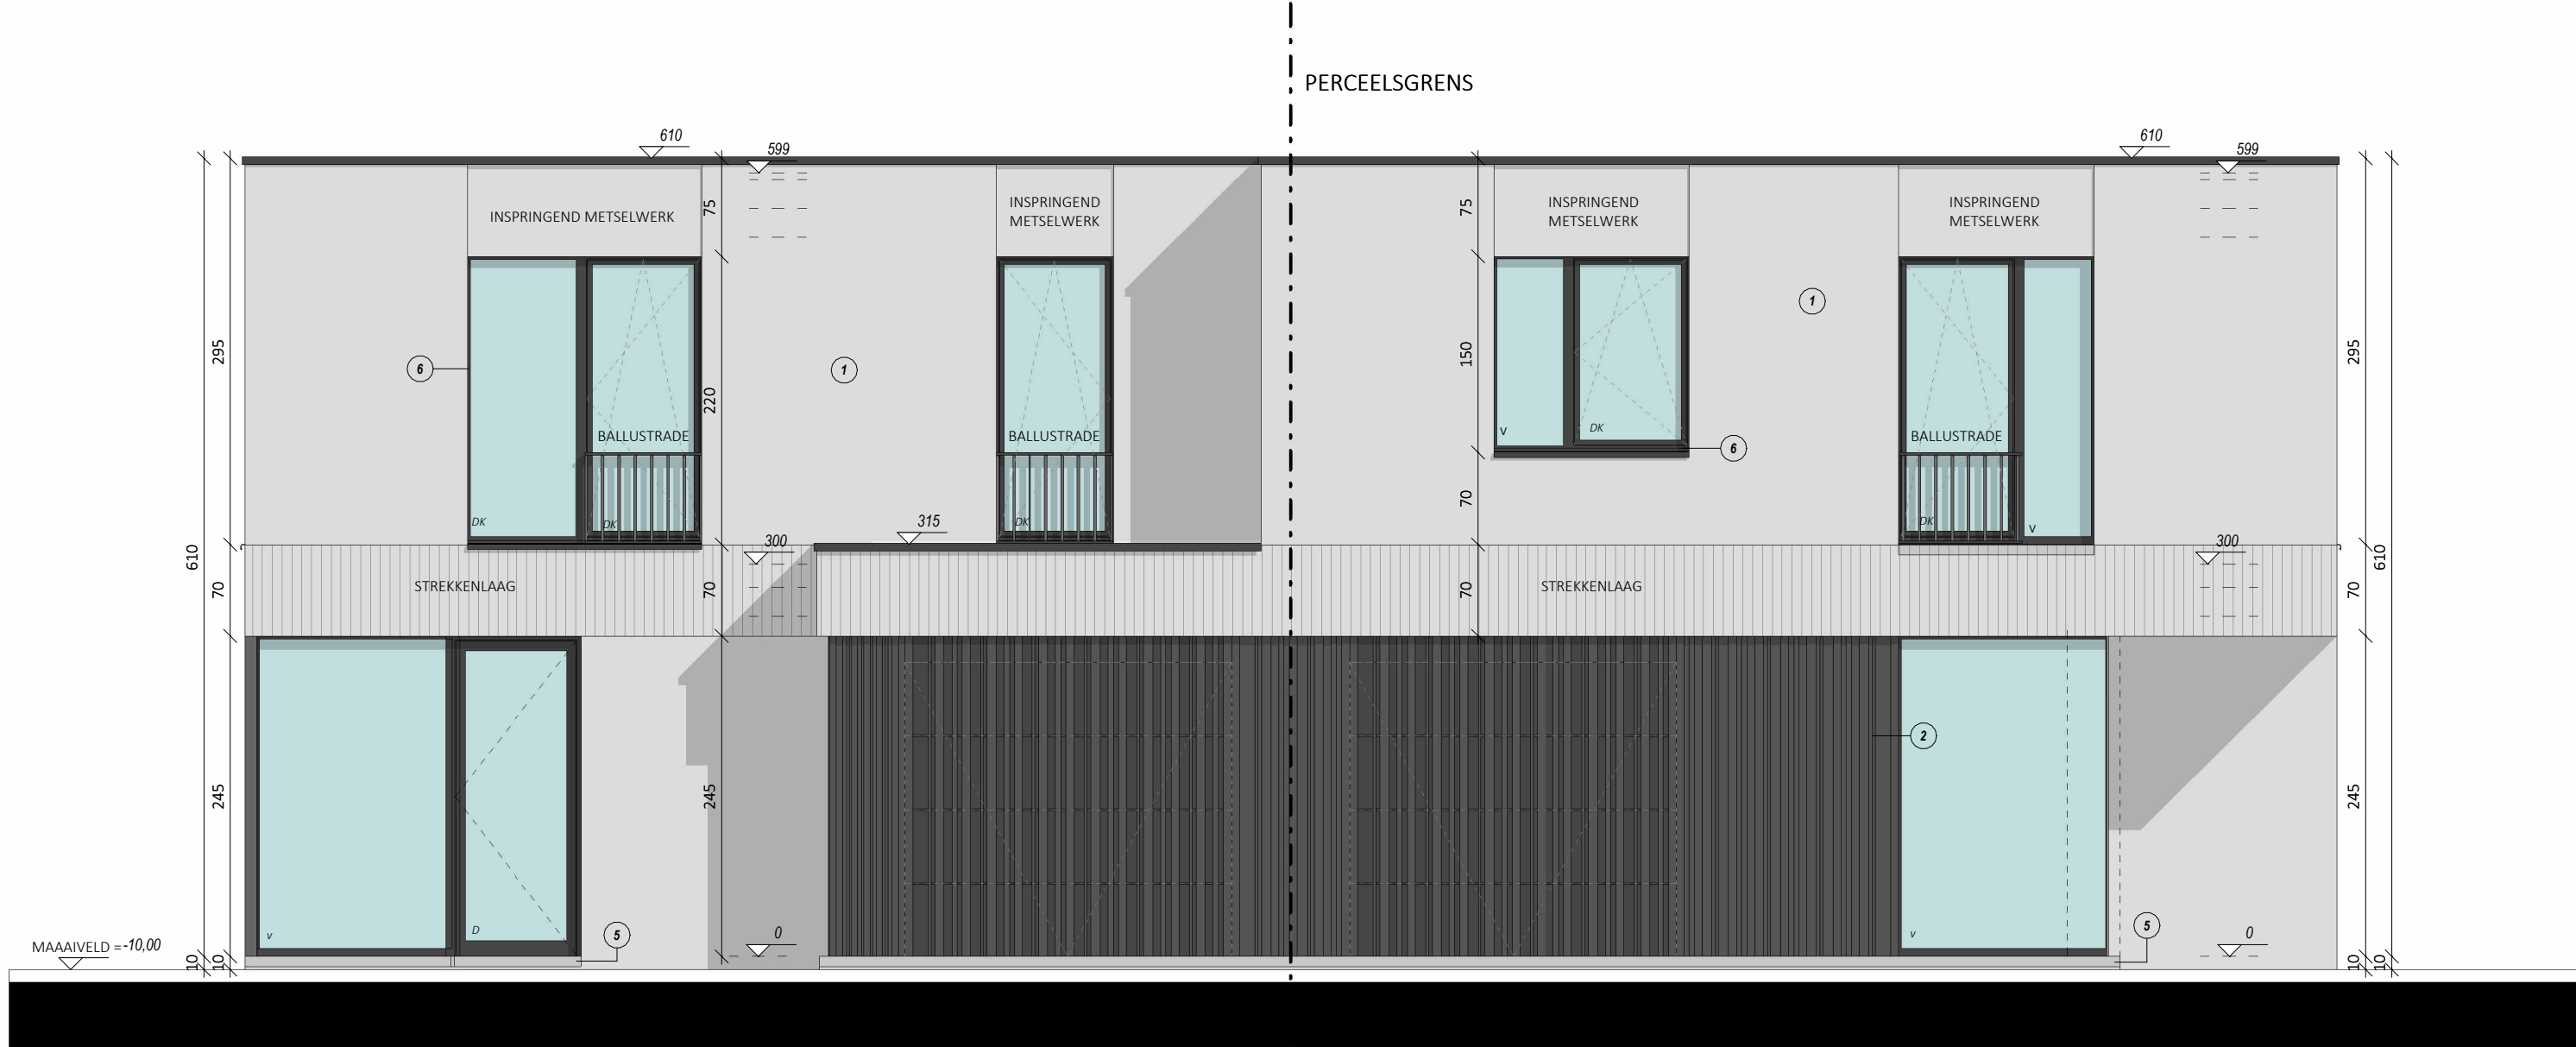

VOORGEVEL

SCHAAL 1/50

LOT 3

LOT 4

**ZIE BIJZONDERE
VOORWAARDE(N)**