


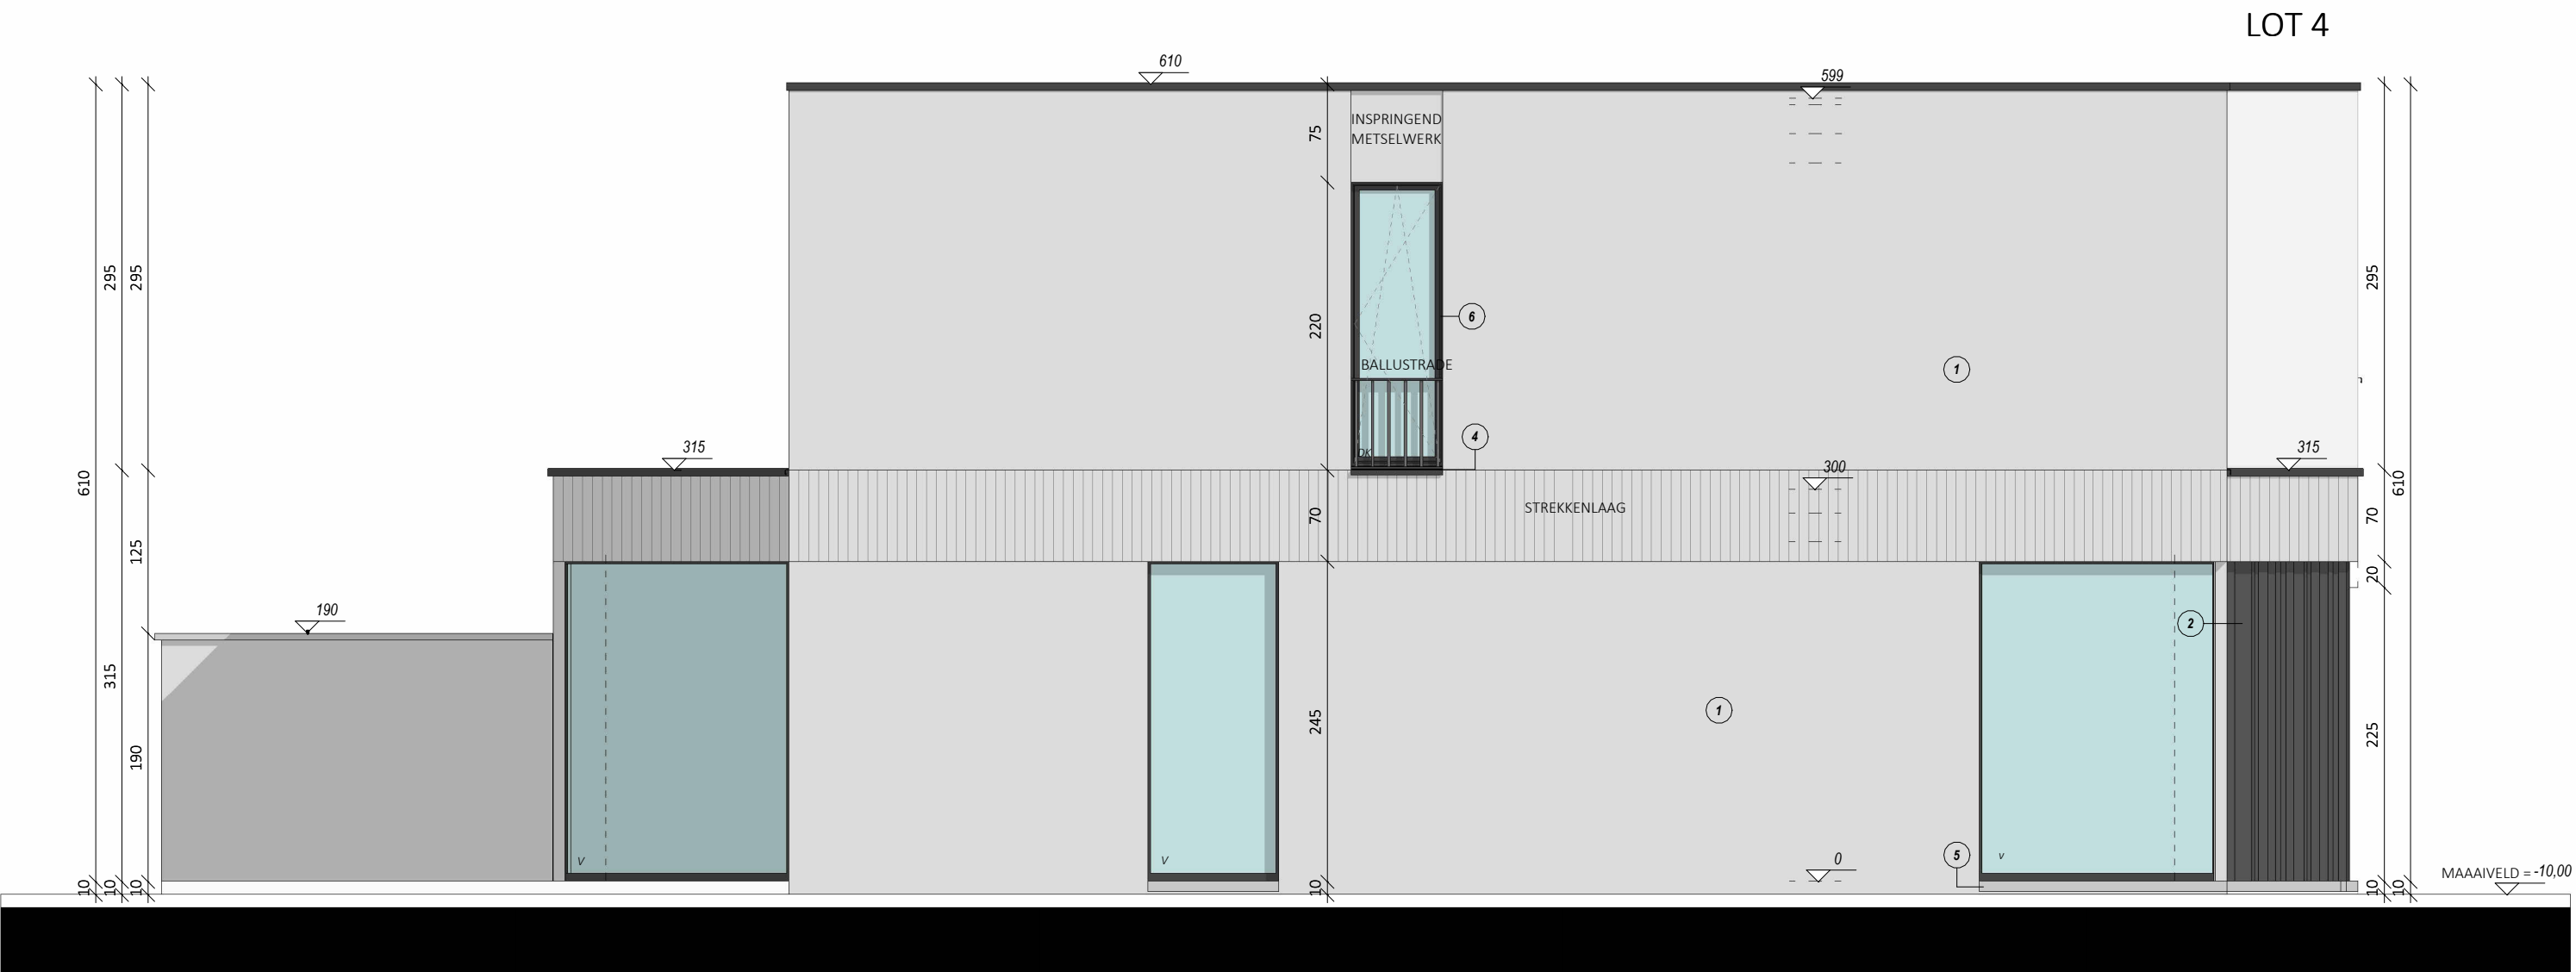

LINKERZIJGEVEL
SCHAAL 1/50

LOT 3

**ZIE BIJZONDERE
VOORWAARDE(N)**

