


BIJGEBOUW 1 bestaande toestand blijft ongewijzigd behouden

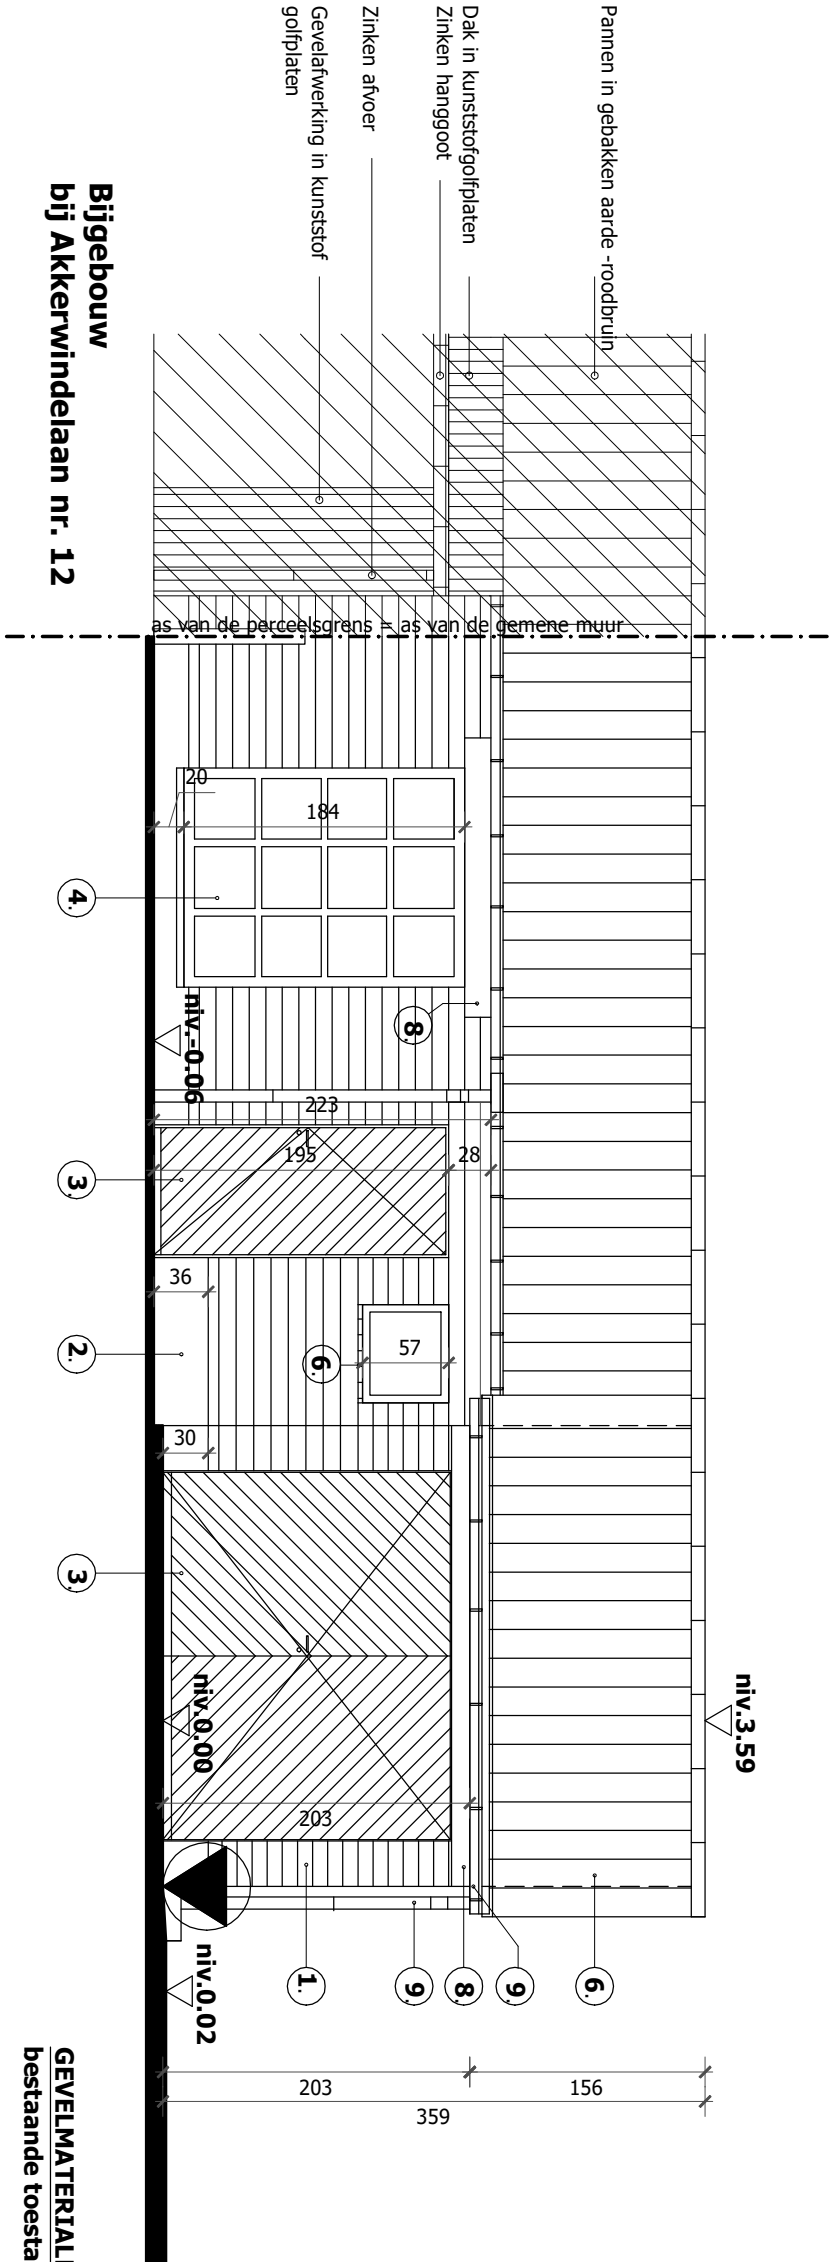

Bijgebouw
bij Akkerwindelaan nr. 12

VOORGEVEL - zuid-oost
schaal 1/50

- GEVELMATERIALEN BIJGEBOUW 1**
bestaande toestand blijft ongewijzigd behouden
- 1. RODE SNEELBOUWSTEEN
 - 2. PLINT gecementeerd
 - 3. BUTTENSCHRIJNWERK hout - bruingebetst
 - 4. BETONNEN KADERWERK met glas
 - 5. DORPELS in GEGLAZURDE STENEN
 - 6. PANNEN in GEBAKKEN AARDE ROOD-BRUIJN
 - 7. BETONNEN DAKRANDOVERSTEEK
 - 8. LINTELEN in BETON
 - 9. GOTTEN en AFVOEREN in DONKERBRUINE PVC