


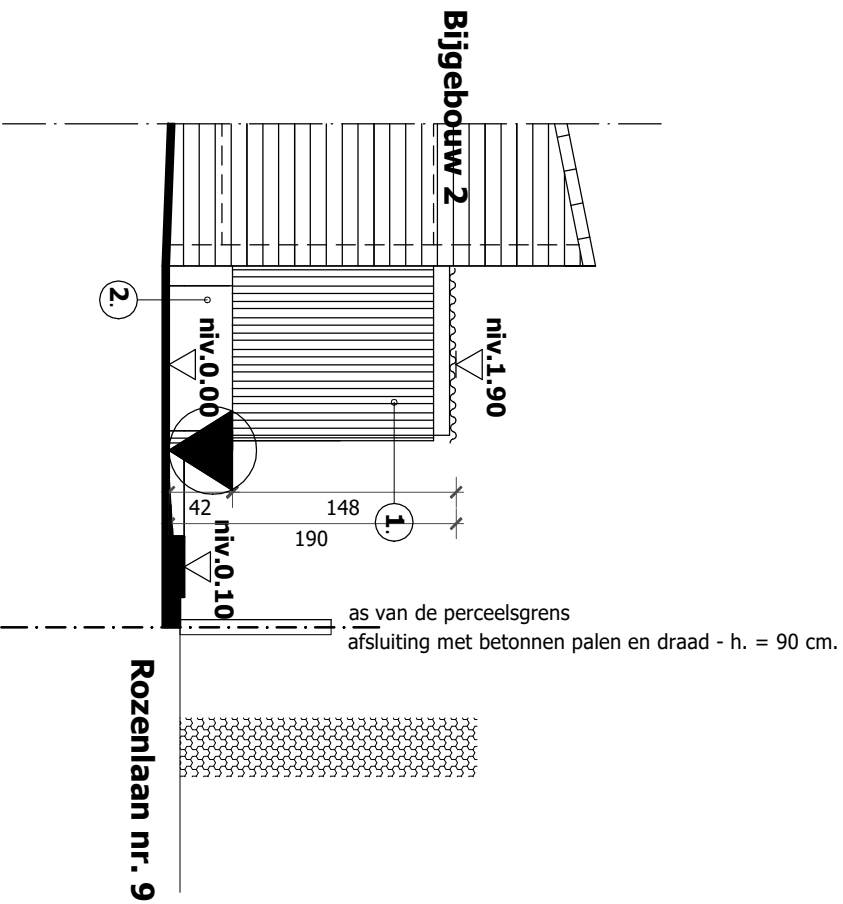

GEVELMATERIALEN BIJGEBOUW 3 te slopen

1. KUNSTSTOF GOLFPPLATEN
2. BETONPLATEN
3. GOTEN en AFVOEREN in DONKERBRUINE PVC

ZIJGEVEL LINKS - noord-oost

schaal 1/50



BIJGEBOUW 3 te slopen bebouwing