


BIJGEBOUW 1 bestaande toestand blijft ongewijzigd behouden

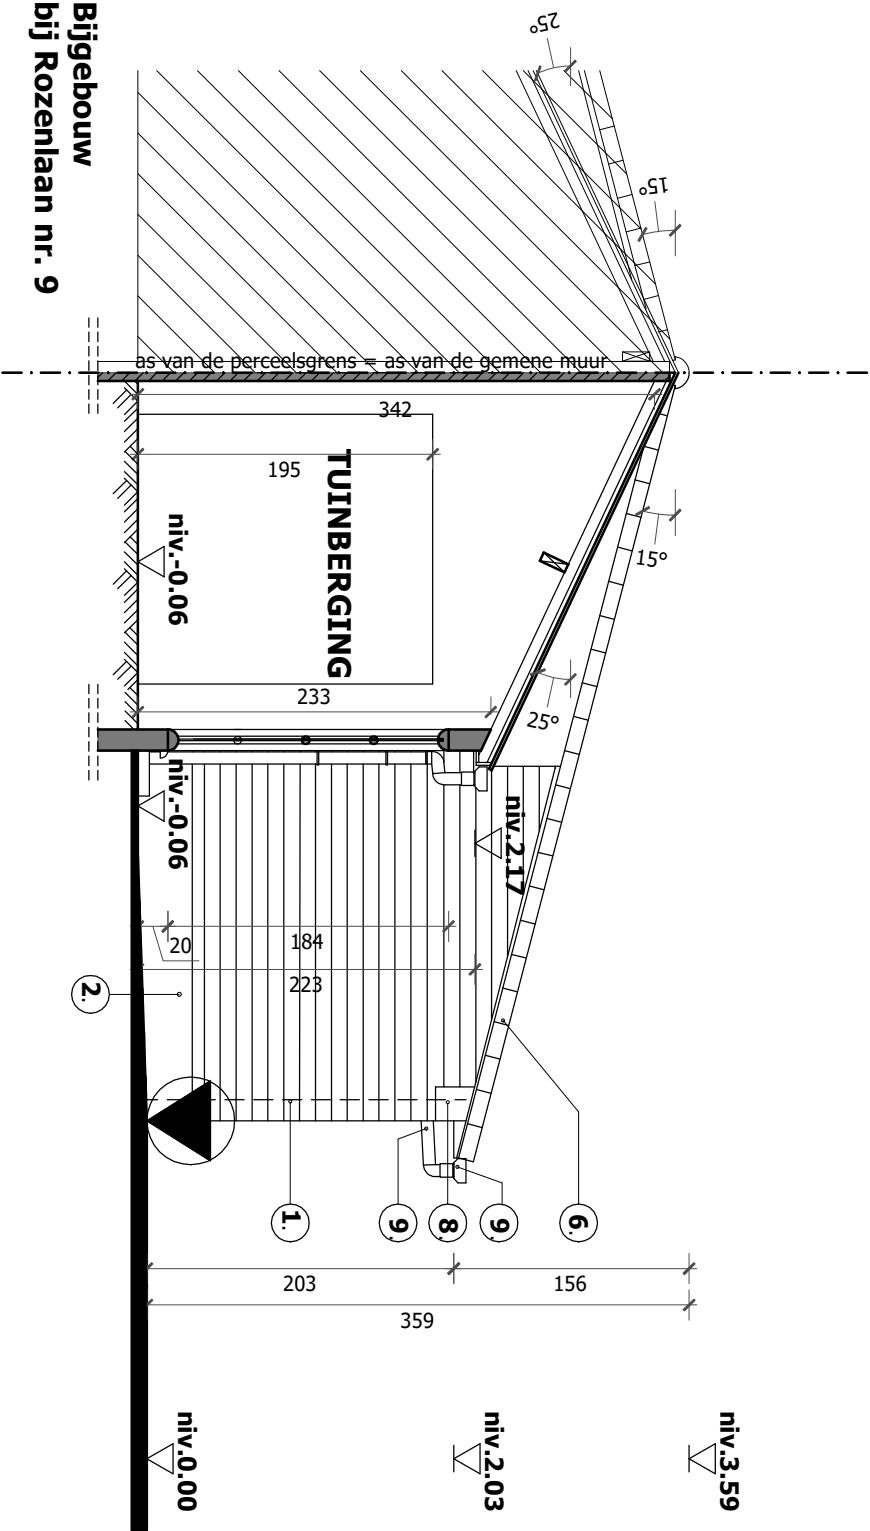

ZIJGEVEL LINKS - zuid-west
schaal 1/50



- GEVELMATERIALIEN BIJGEBOUW 1**
bestaande toestand blijft ongewijzigd behouden
1. RODE SNEELBOUWSTEEN
 2. PLINT gecementeerd
 3. BUITENSCHRIJNWERK hout - bruingebeitst
 4. BETONNEN KADERWERK met glas
 5. DORPELS in GEGLAZUURDE STENEN
 6. PANNEN in GEBAKKEN AARDE ROOD-BRUIJN
 7. BETONNEN DAKRANDOVERSTEEK
 8. LINTELEN in BETON
 9. GOTTEN en AFVOEREN in DONKERBRUINE PVC

- LEGENDE bestaande toestand**
- af te breken constructiedelen
 - bestaande te behouden constructiedelen
 - bestaande gemene muur - blijft ongewijzigd behouden