


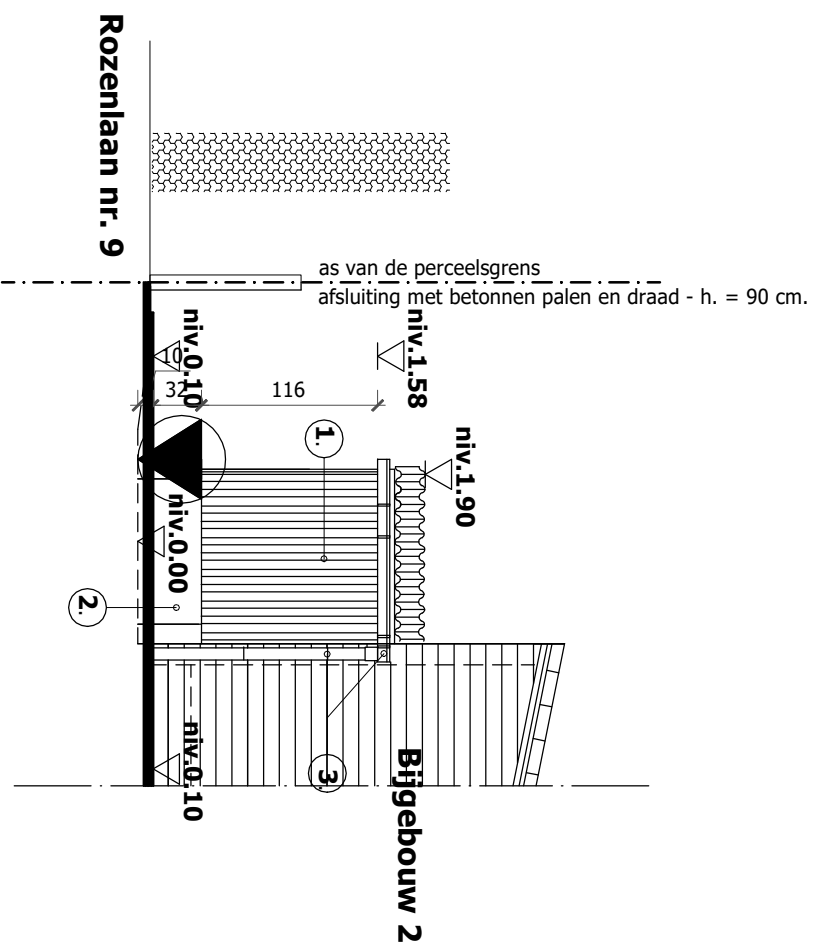

### GEVELMATERIALEN BIJGEBOUW 3 te slopen

1. KUNSTSTOF GOLFPPLATEN
2. BETONPLATEN
3. GOTEN en AFVOEREN in DONKERBRUINE PVC

## ZIJGEVEL RECHTS - zuid-west

schaal 1/50



## BIJGEBOUW 3 te slopen bebouwing