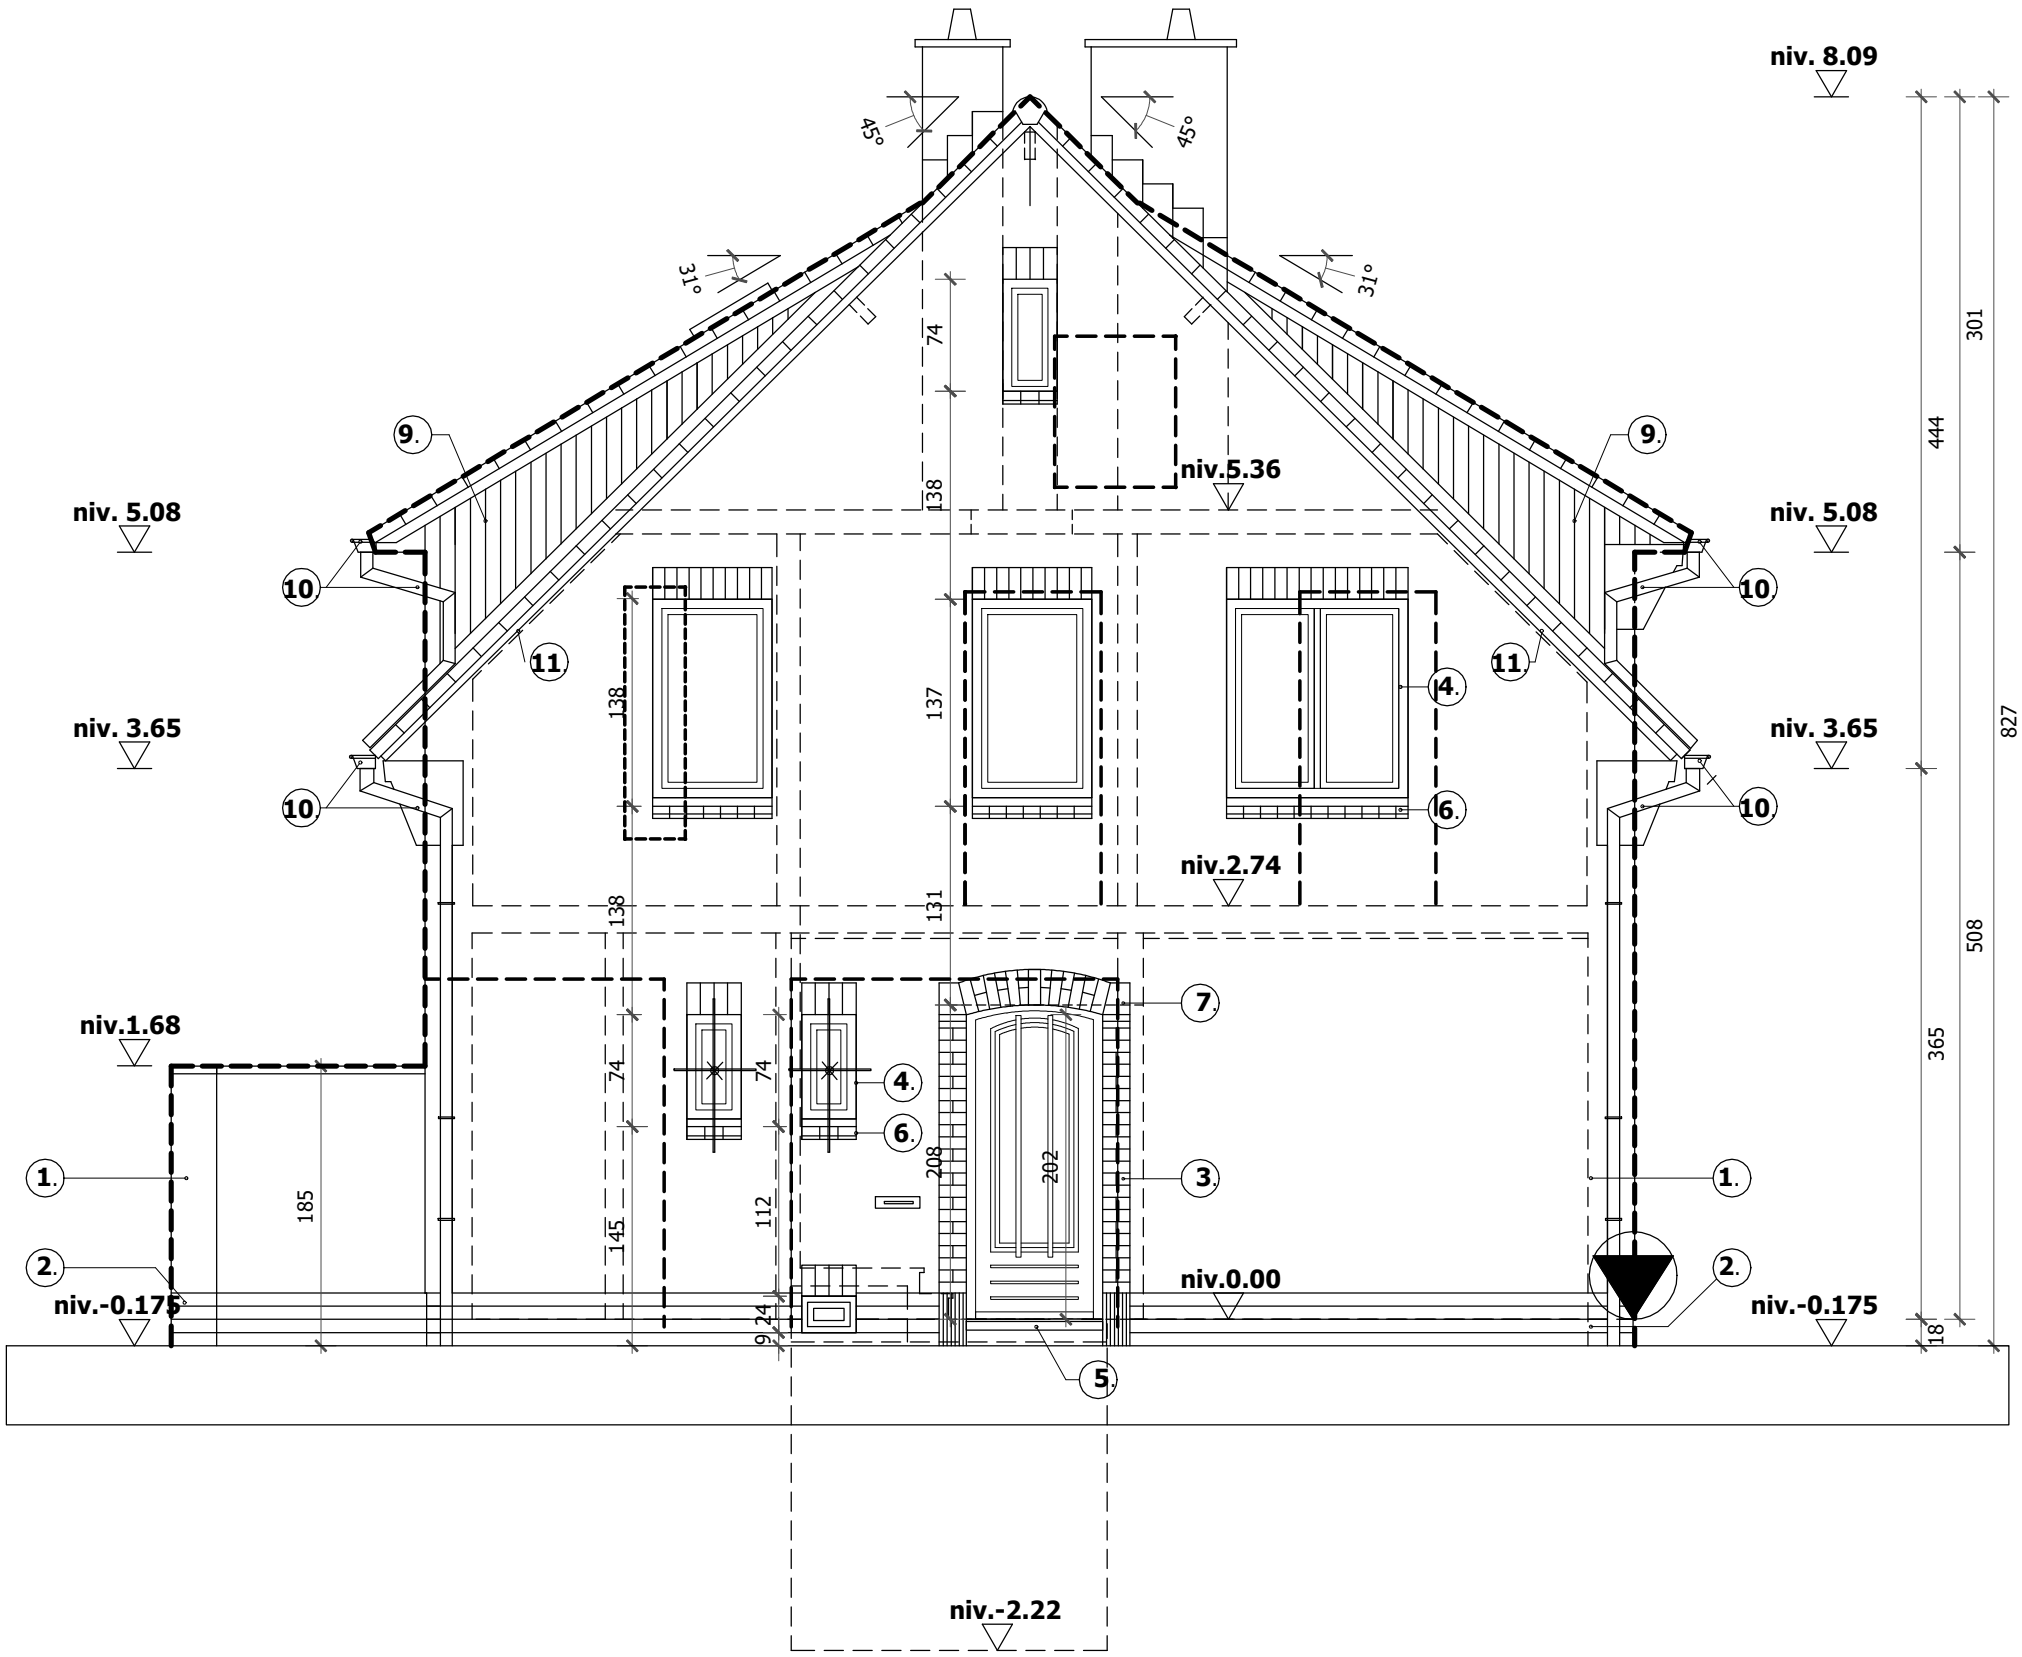

ZIJGEVEL zuid-west
bestaande toestand
schaal 1/50

1 m. 5 m.

GEVELMATERIALEN Akkerwindelaan nr. 10
bestaande toestand

1. PARAMENT bruinrode modulesteen
2. PLINT donker rood-bruine modulesteen
3. SIERMETSELWERK rode modulebaksteen
4. BUITENSCHRIJNWERK hout - bruingebeitst
5. DORPELS in BLAUWE HARDSTEEN
6. DORPELS in GEGLAZUURDE STENEN
7 SLUITSTENEN in BLAUWE HARDSTEEN
8. PANNEN in GEBAKKEN AARDE ROOD-BRUIN
9. AFWERKING ZIJKANTEN DAKUITBOUWEN en OVERSTEKEN met witte pvc-planchetten2
10. GOTEN en AFVOEREN in ZINK
11. BETONNEN DAKRANDOVERSTEEK

LEGENDE bestaande toestand

- af te breken constructiedelen
- bestaande te behouden constructiedelen
- bestaande gemene muur - blijft ongewijzigd behouden
- nieuw te maken /aan te passen gevelopeningen
- profiel aangrezende bebouwing nr. 8 op de perceelsgrens