


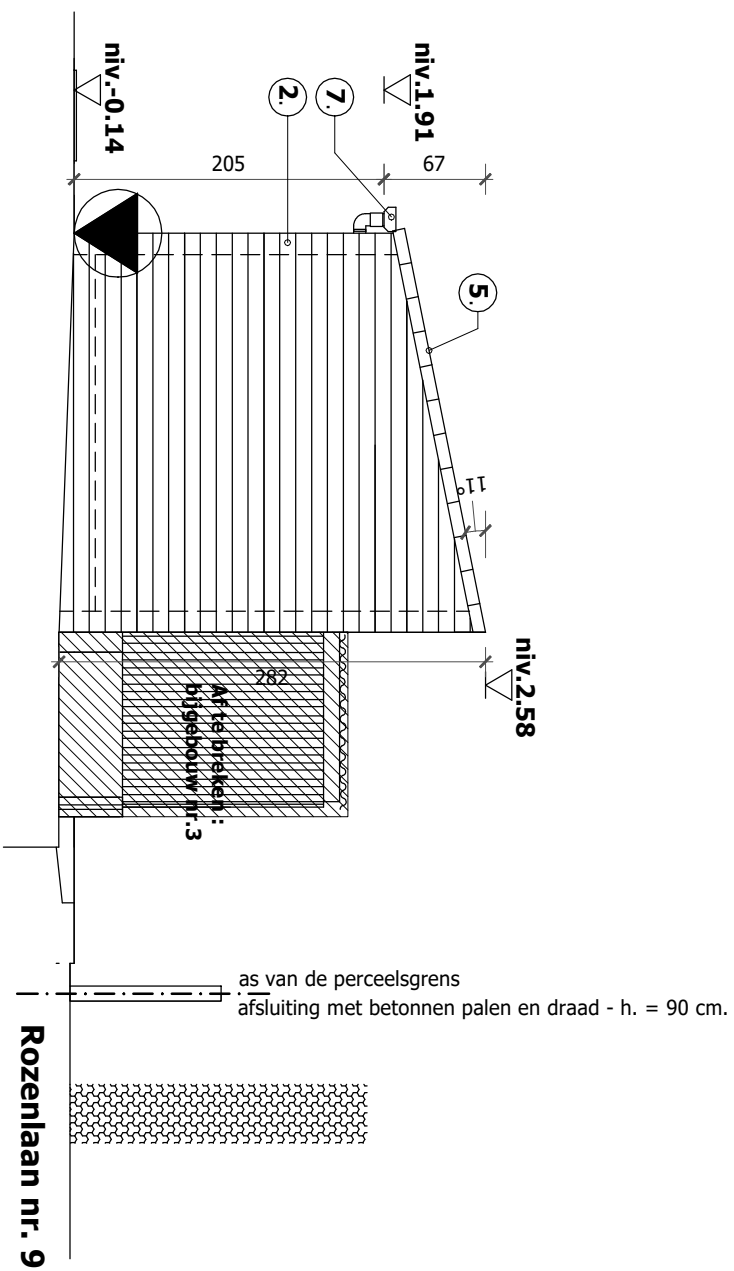

ZIJGEVEL RECHTS - noord-oost

schaal 1/50



BIJGEBOUW 2 bestaande toestand blijft ongewijzigd behouden