


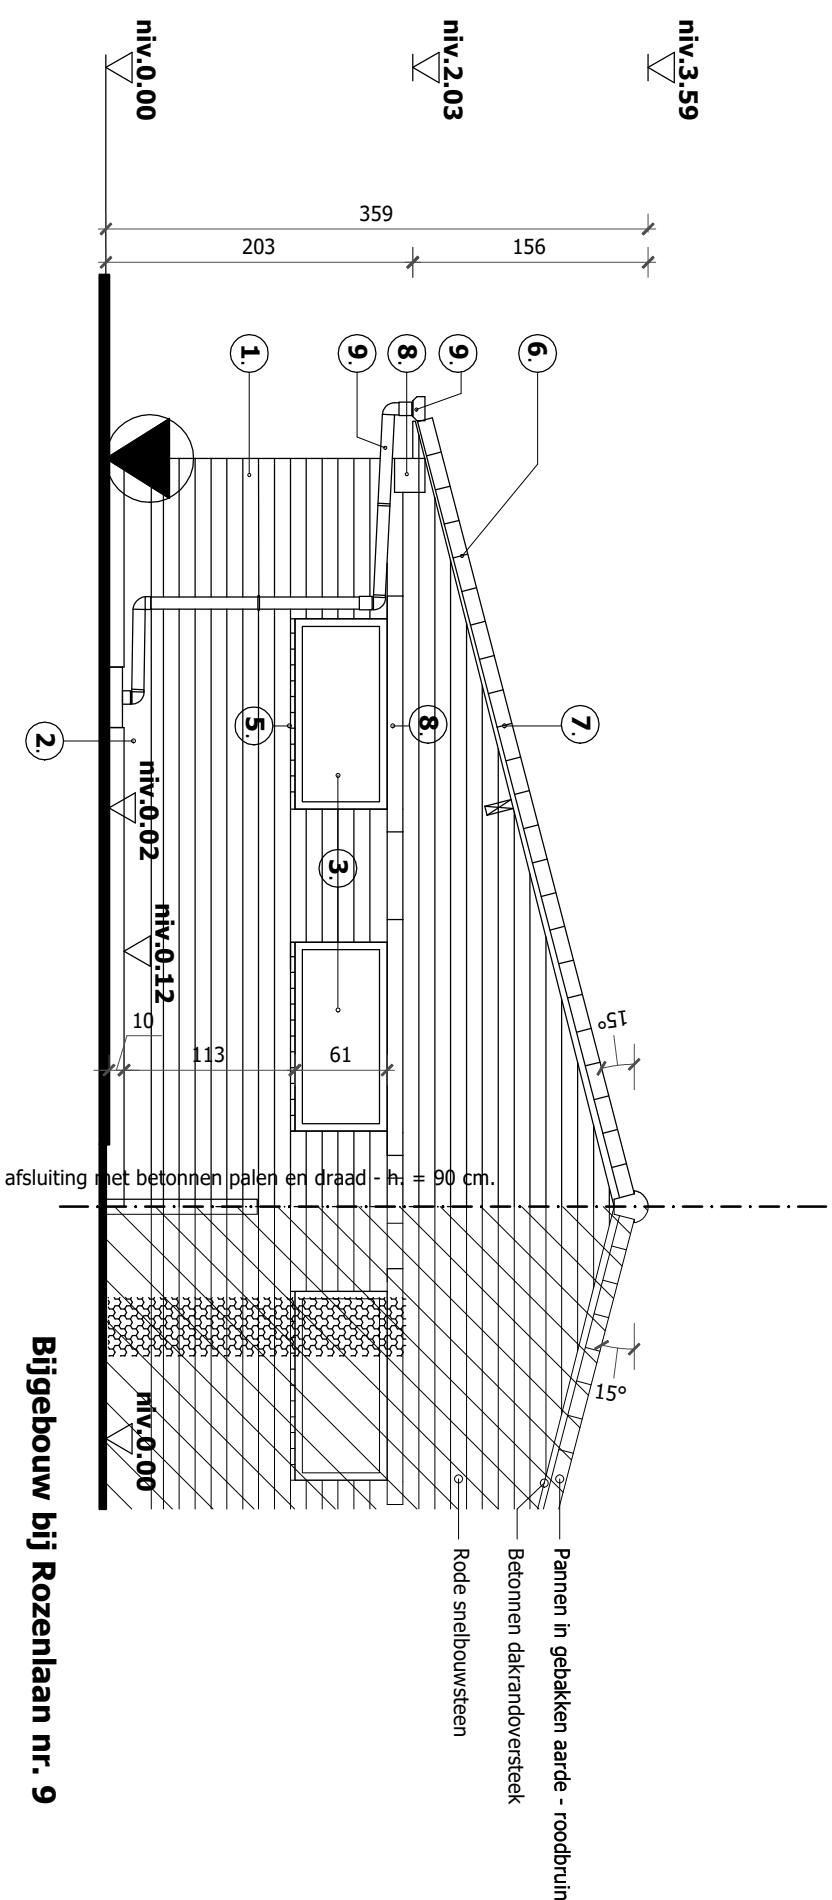

Bijgebouw bij Rozenlaan nr. 9

ZIJGEVEL RECHTS - noord-oost

schaal 1/50



- GEVELMATERIALEN BIJGEBOUW 1**
bestaande toestand blijft ongewijzigd behouden
1. RODE SNELBOUWSTEEN
 2. PLINT geceamenteerd
 3. BUITENSCHRIJNWERK hout - bruingebeitst
 4. BETONNEN KADERWERK met glas
 5. DORPELS in GEGLAZUURDE STENEN
 6. PANNEN in GEBAKKEN AARDE ROOD-BRUIJN
 7. BETONNEN DAKRANDOVERSTEEK
 8. LINTELEN in BETON
 9. GOTEN en AFVOEREN in DONKERBRUINE PVC

LEGENDE bestaande toestand

- af te breken constructiedelen
- bestaande te behouden constructiedelen
- bestaande gemene muur - blijft ongewijzigd behouden

BIJGEBOUW 1 bestaande toestand blijft ongewijzigd behouden