


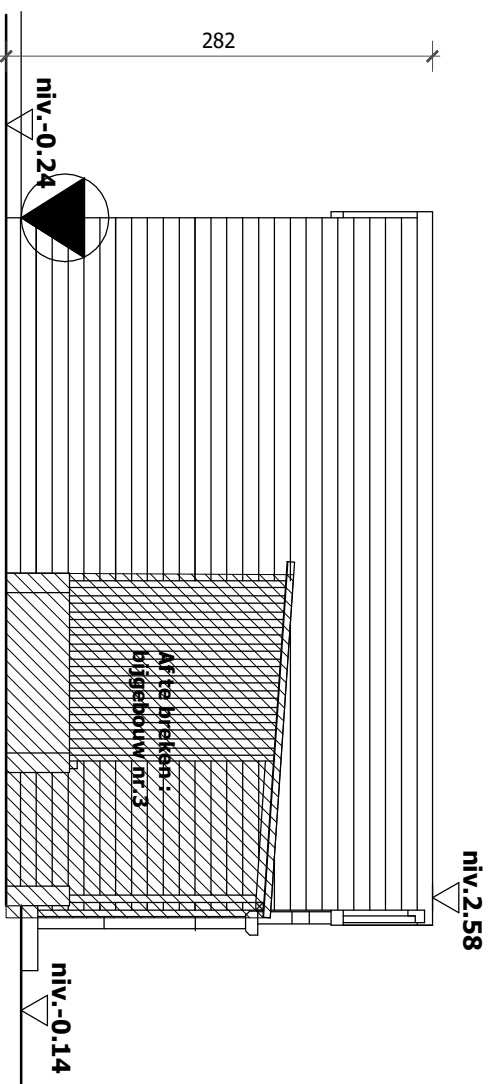

ACHTERGEVEL - noord-west

schaal 1/50



BIJGEBOUW 2 bestaande toestand blijft ongewijzigd behouden