


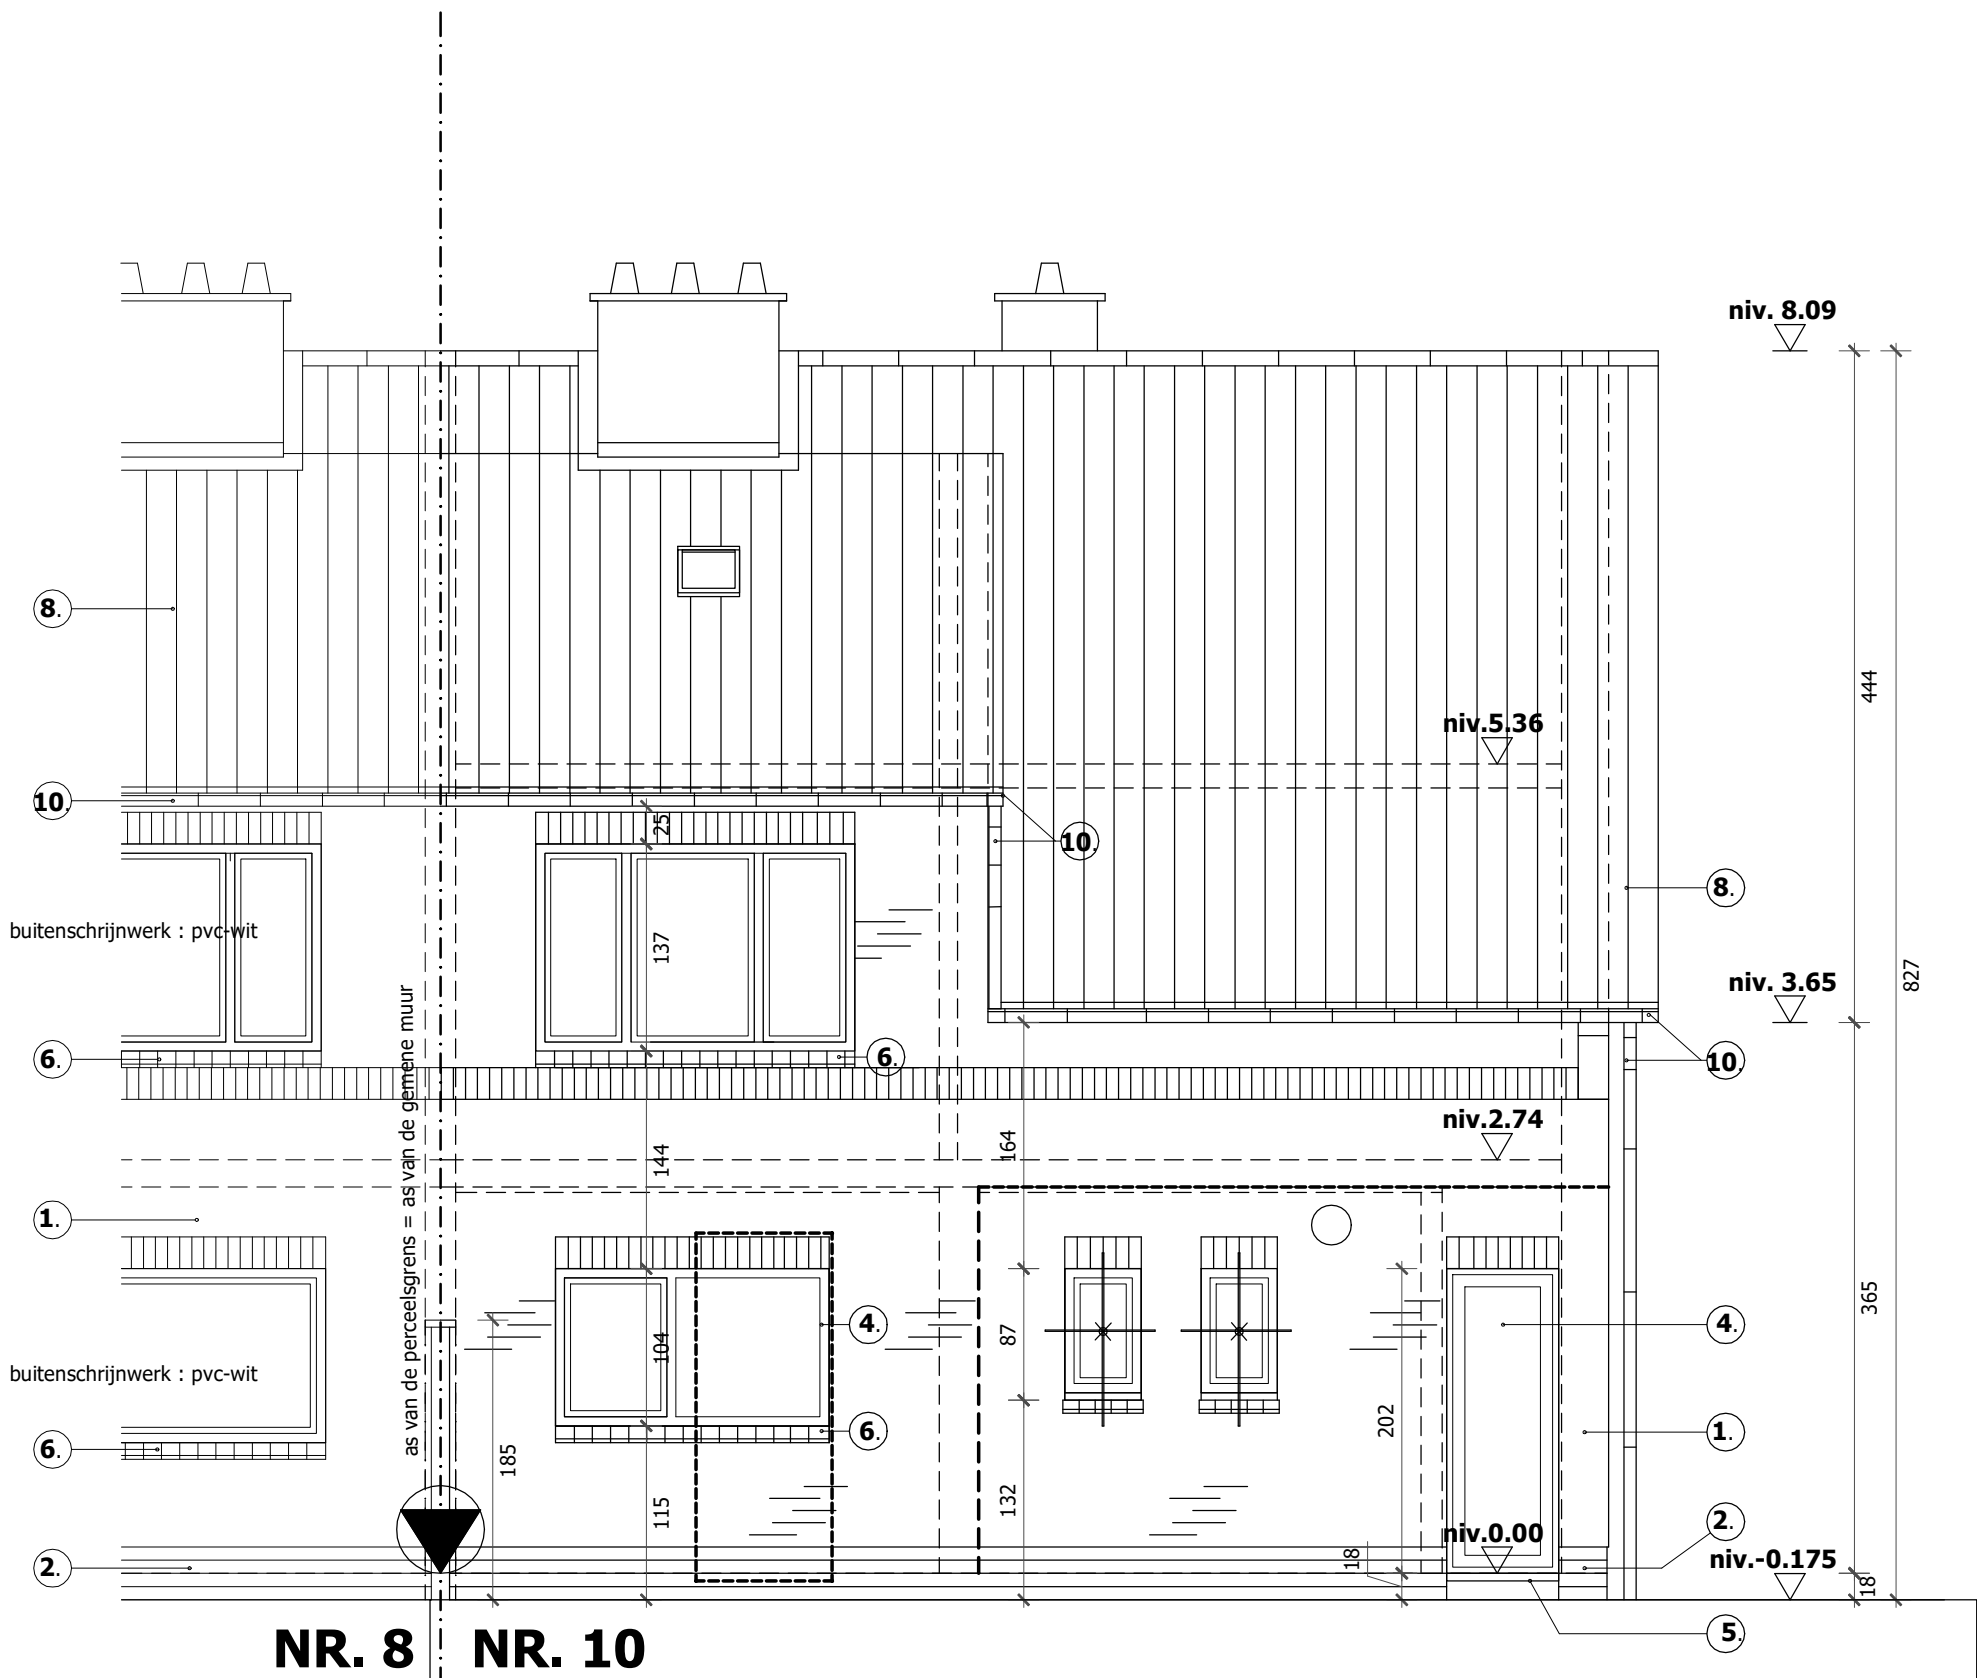

GEVELMATERIALEN Akkerwindelaan nr. 8
zelfde gevelmaterialen als nr. 10
behalve buitenschrijnwerk

ACHTERGEVEL noord-west bestaande toestand schaal 1/50



GEVELMATERIALEN Akkerwindelaan nr. 10 bestaande toestand

1. PARAMENT bruinrode modulesteen
2. PLINT donker rood-bruine modulesteen
3. SIERMETSELWERK rode modulebaksteen
4. BUITENSCHRIJNWERK hout - bruingebeitst
5. DORPELS in BLAUWE HARDSTEEN
6. DORPELS in GEGLAZUURDE STENEN
7. SLUITSTENEN in BLAUWE HARDSTEEN
8. PANNEN in GEBAKKEN AARDE ROOD-BRUIJN
9. AFWERKING ZIJKANTEN DAKUITBOUWEN en OVERSTEKEN met witte pvc-planchetten2
10. GOTEN en AFVOEREN in ZINK
11. BETONNEN DAKRANDOVERSTEEK

LEGENDE bestaande toestand

-  af te breken constructiedelen
-  bestaande te behouden constructiedelen
-  bestaande gemene muur - blijft ongewijzigd behouden
-  nieuw te maken /aan te passen gevelopeningen