


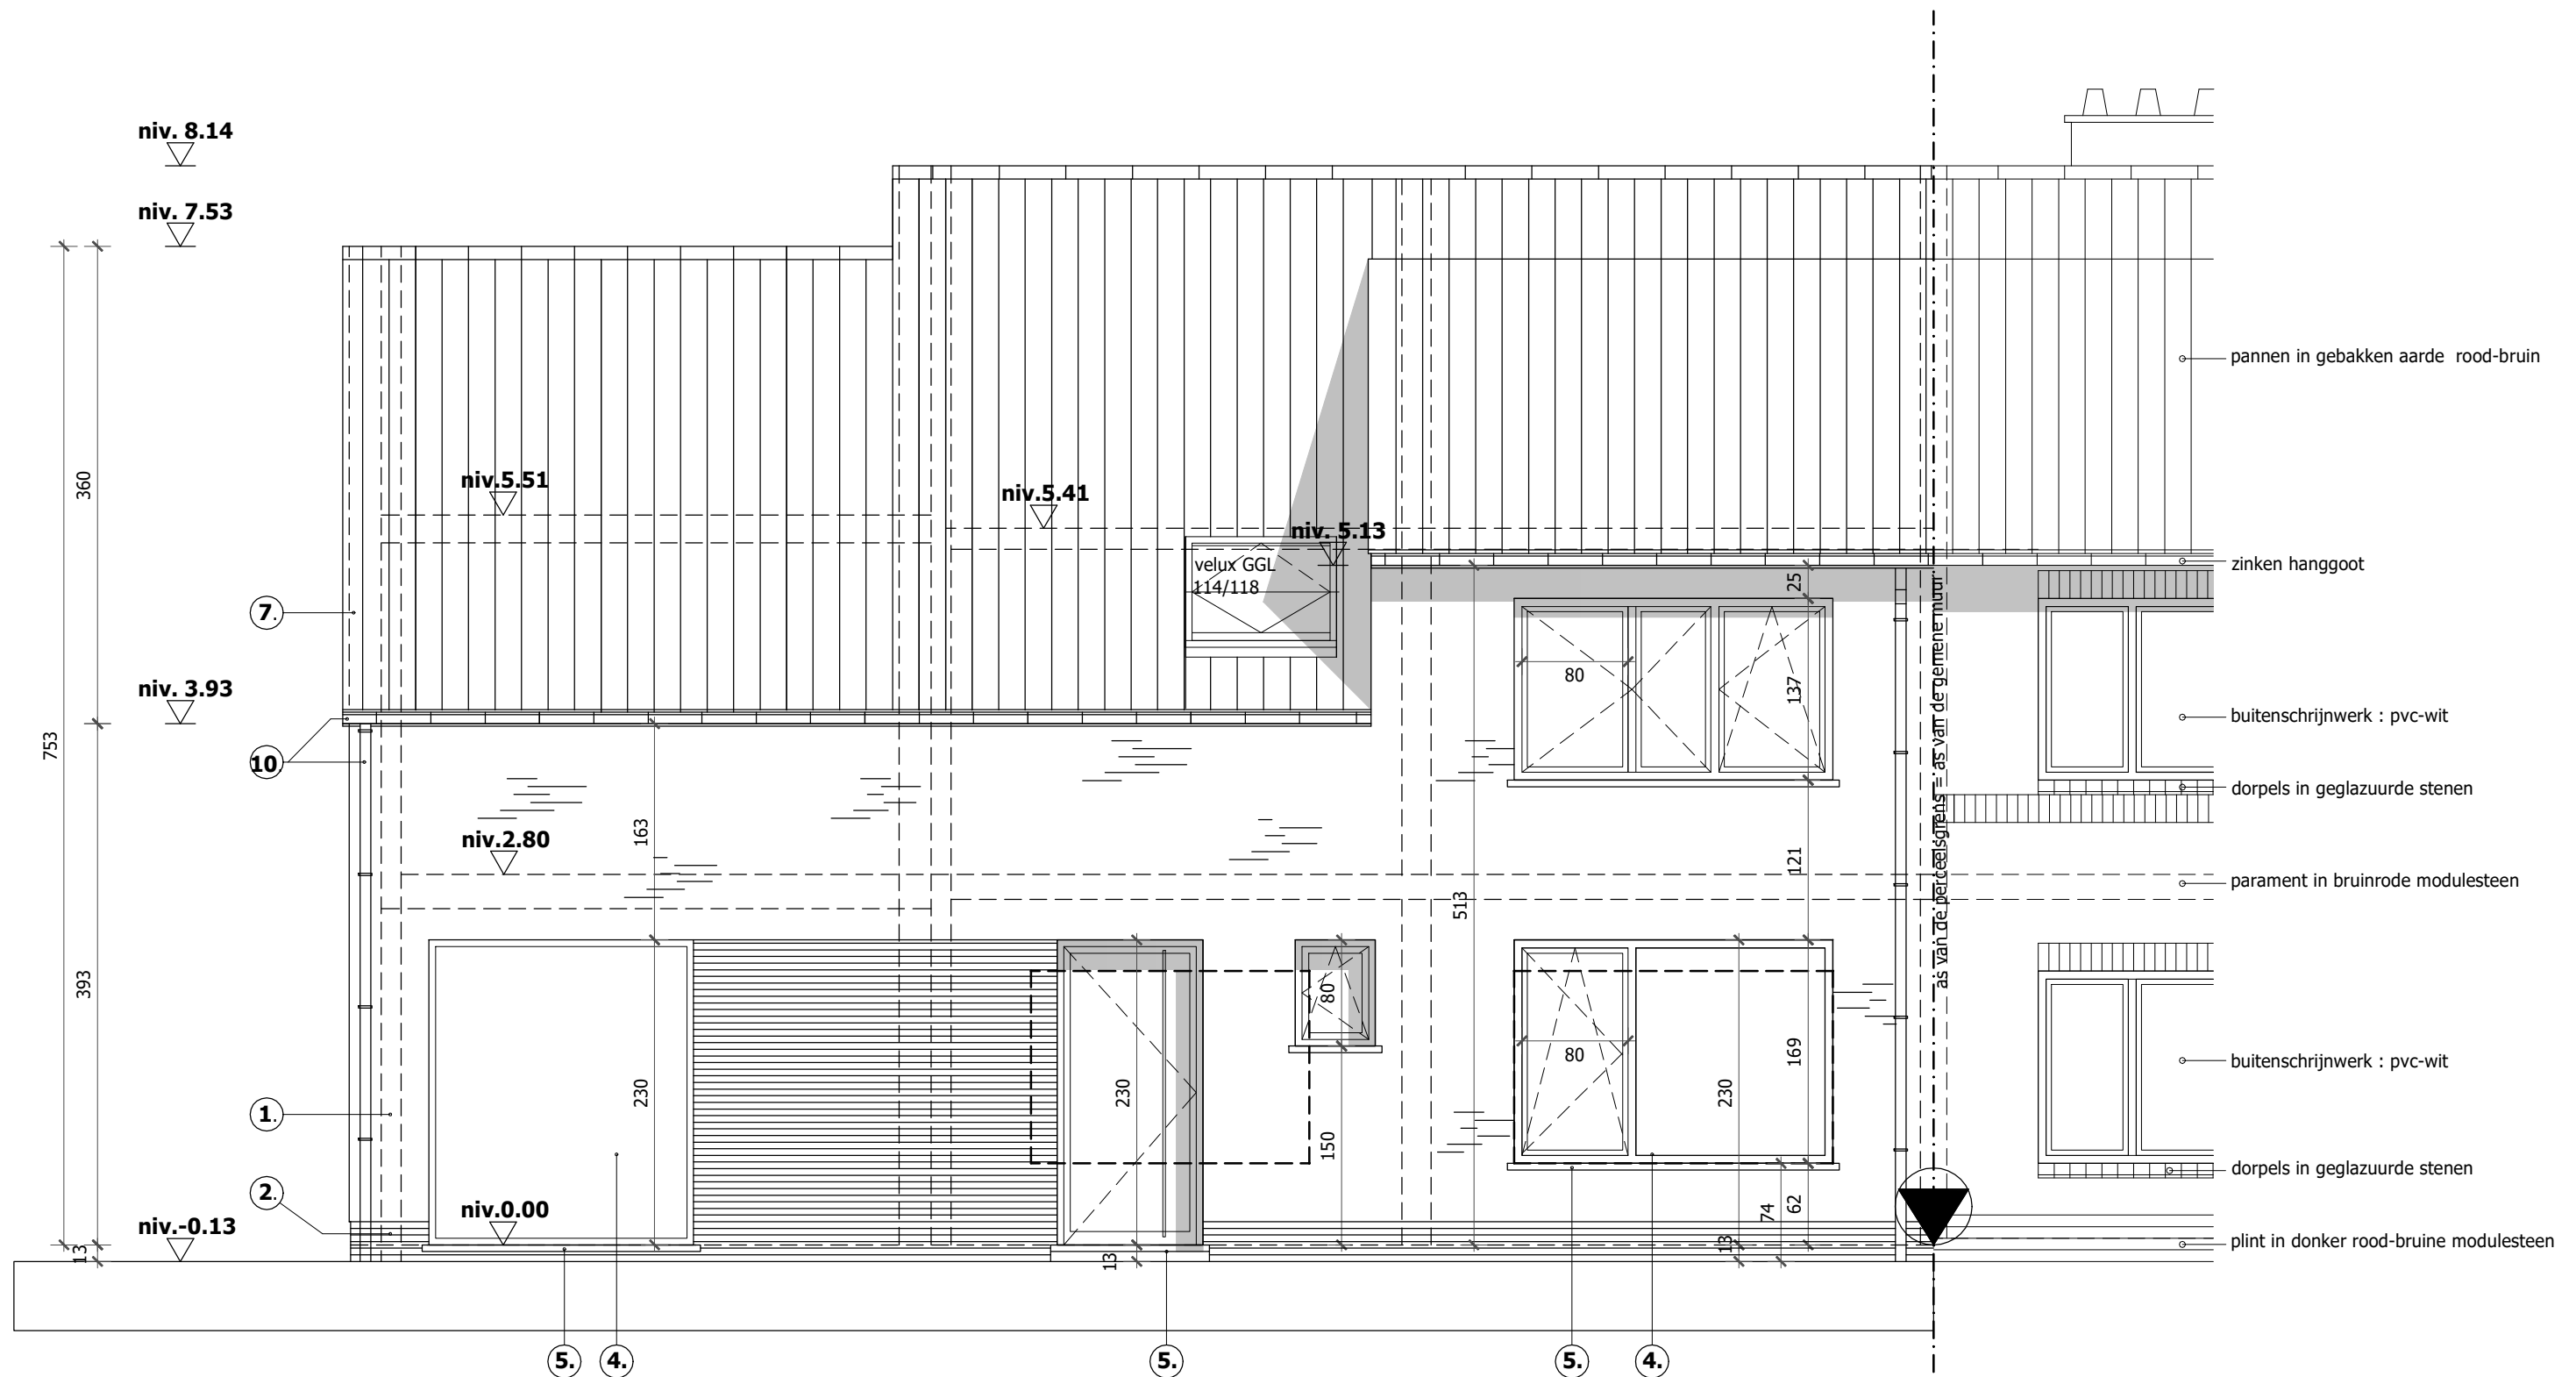

VOORGEVEL zuid-oost
nieuwe toestand
schaal 1/50

1 m. 5 m.

**ZIE BIJZONDERE
VOORWAARDE(N)**

NR. 10

NR. 8

GEVELMATERIALEN Akkerwindelaan nr. 10
nieuwe toestand

1. PARAMENT rood-grijze keramische gevelsteen M50 188x88x48)
2. ACCENTWAND en PLINT - PARAMENT in zwarte keramische gevelsteen M50
3. GEVELBEKLEDING MET CEDERHOUTEN BEPLANKING
4. BUITENSCHRIJNWERK aluminium thermisch onderbroken profielen - Ug 1.0W/m²K ralgelakt - antracietgrijs
5. DORPELS in BLAUWE HARDSTEEN
6. DORPEL in ALUMINIUM ralgelakt
7. PANNEN in GEBAKKEN AARDE - Stormpan 44 leikleur mat geglaazuurd
8. DAKRAND IN ALUMINIUM ralgelakt
9. AFWERKING ZIJKANTEN DAKUITBOUWEN en OVERSTEKEN met CEDERHOUTENBEPLANKING
10. GOTEN en AFVOEREN in ZINK