


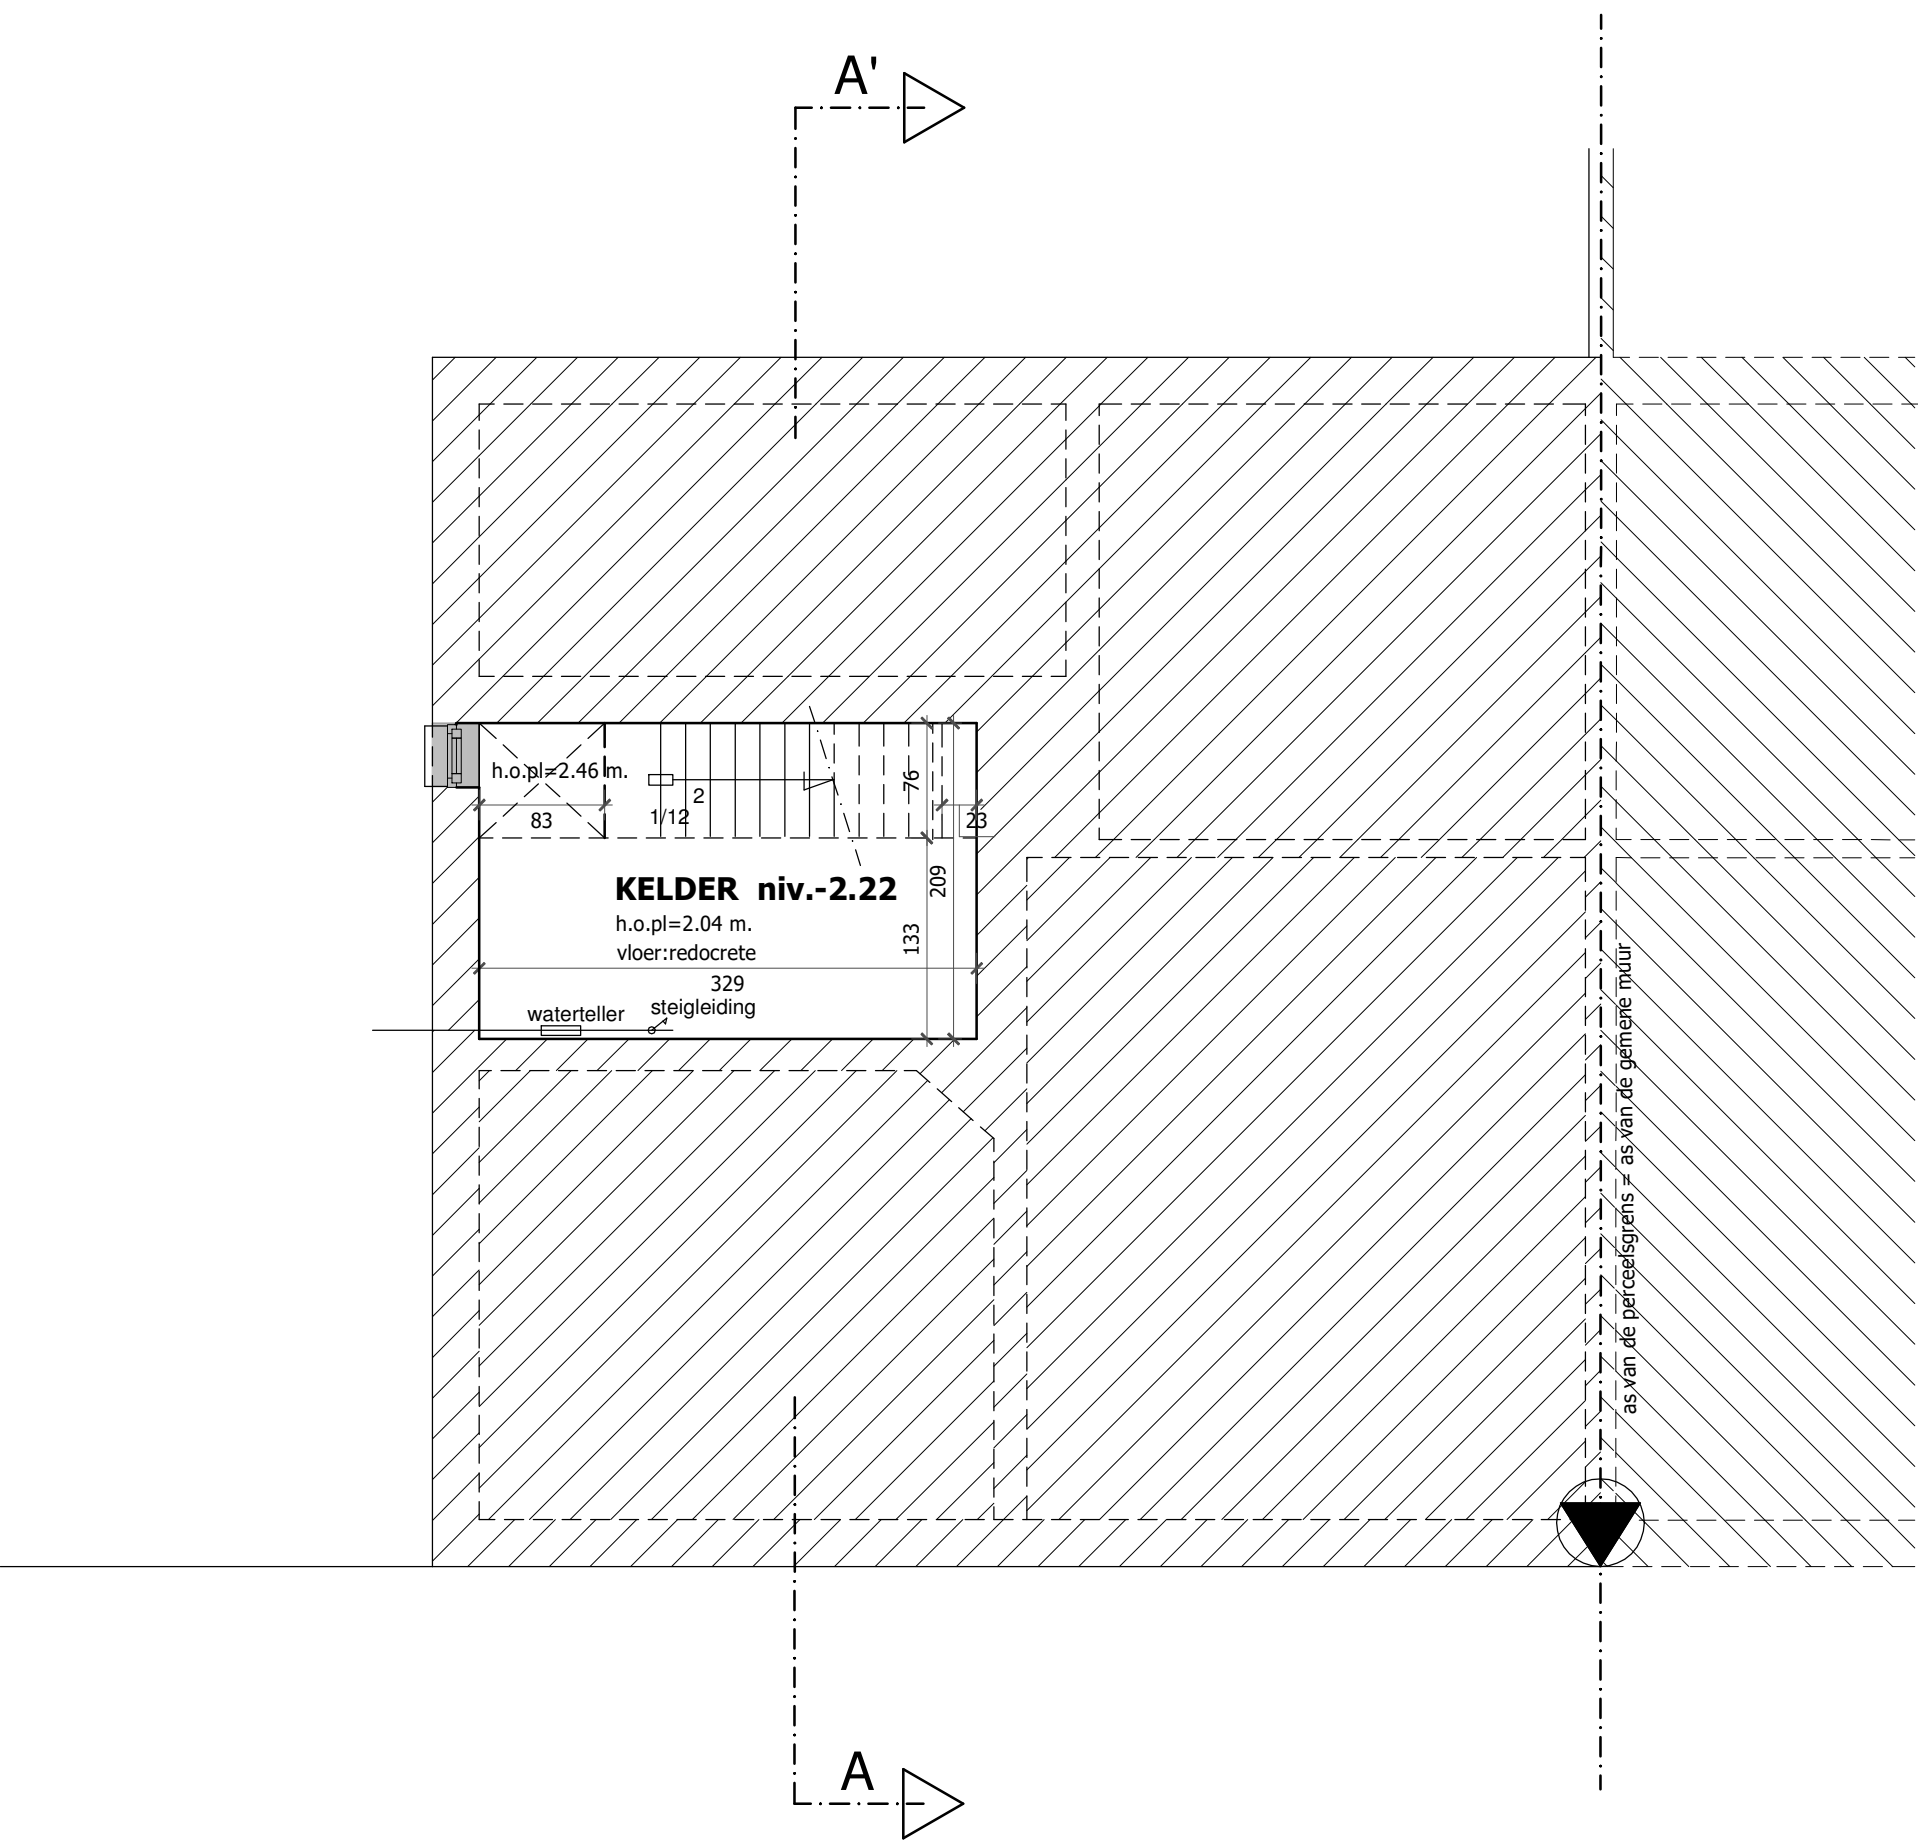

KELDERPLAN niv. -2.22
bestaande toestand
schaal 1/50



- LEGENDE bestaande toestand**
- af te breken constructiedelen
 - bestaande te behouden constructiedelen
 - bestaande gemene muur - blijft ongewijzigd behouden
 - invulmetselwerken
 - nieuw te maken /aan te passen gevelopeningen
 - profiel aangrenzende bebouwing nr. 8 op de perceelsgrens