


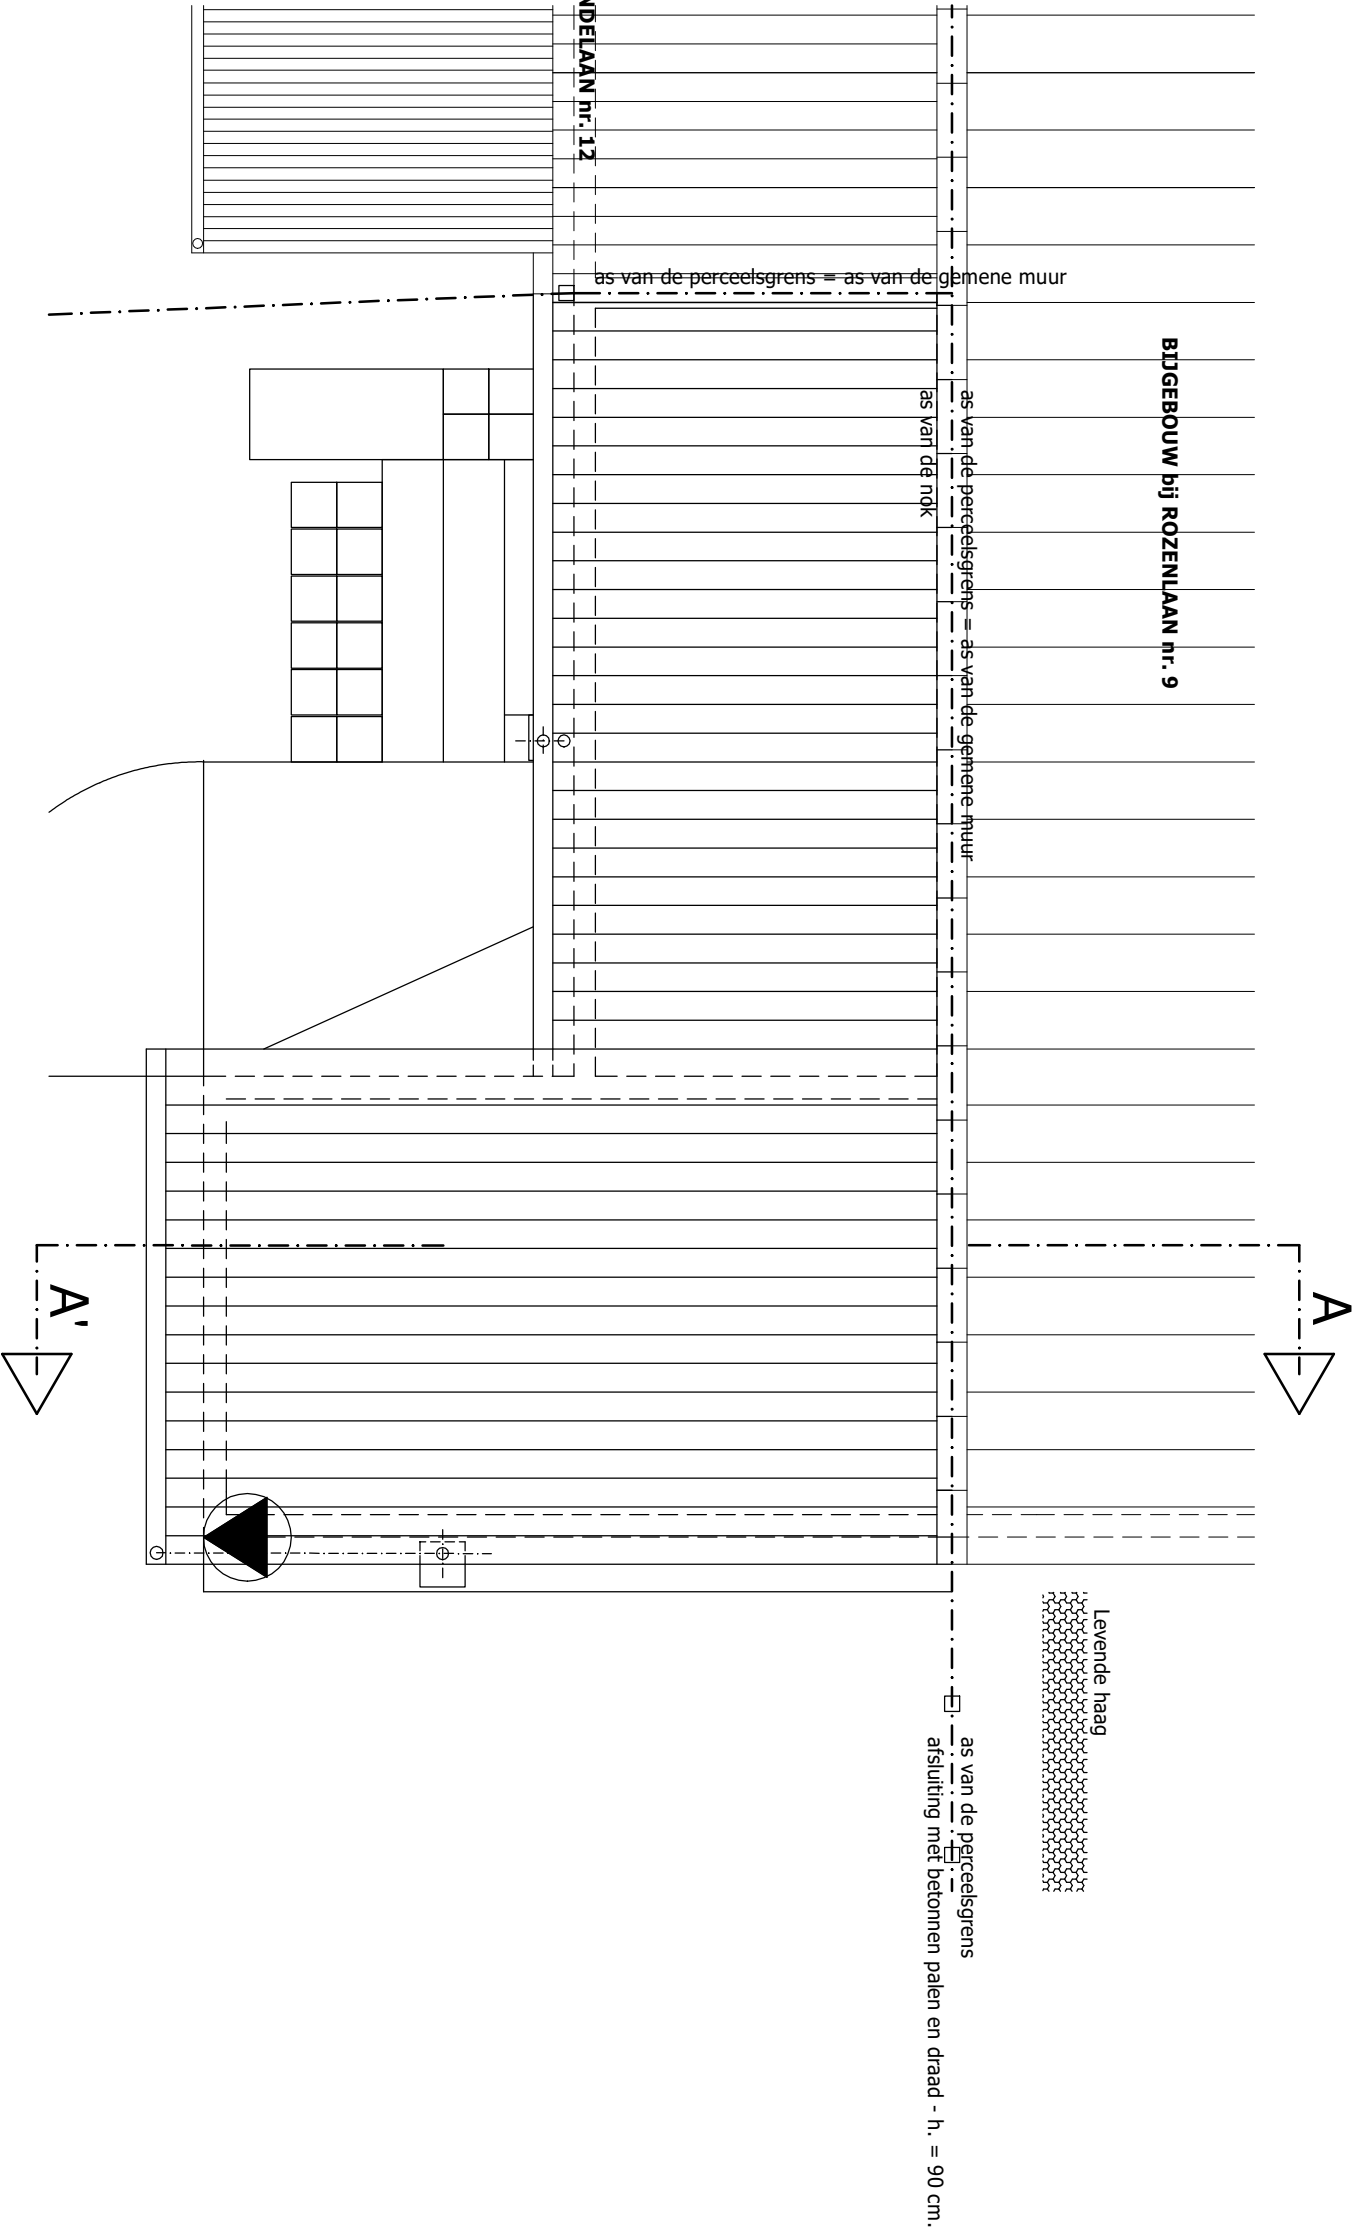

DAKENPLAN 30 m²
schaal 1/50

- LEGENDE bestaande toestand**
- af te breken constructiedelen
 - bestaande te behouden constructiedelen
 - bestaande gemene muur - blijft ongewijzigd behouden

BIJGEBOUW 1 bestaande toestand blijft ongewijzigd behouden