


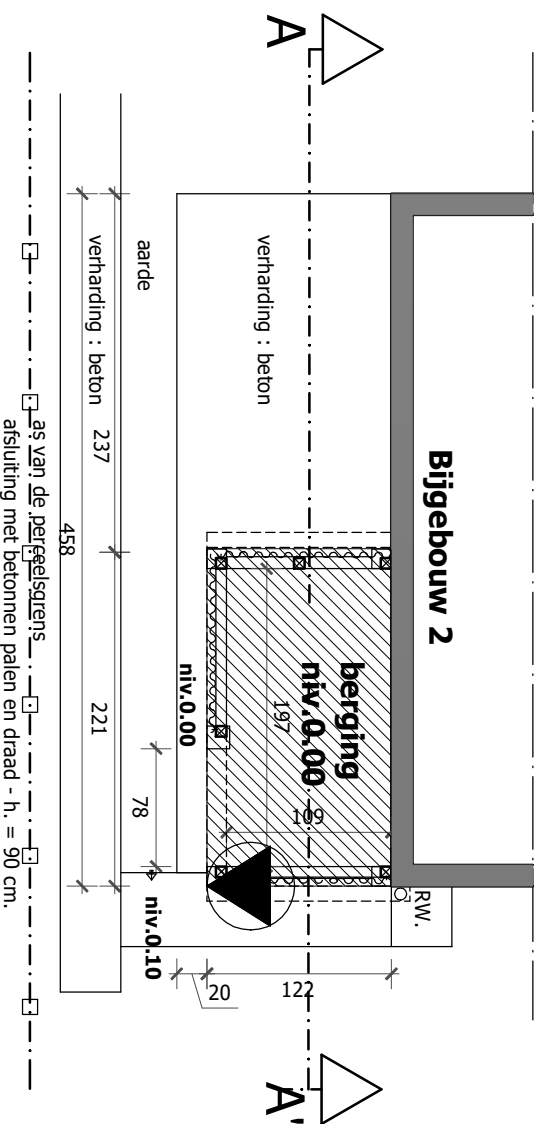

GEVELMATERIALEN BIJGEBOUW 3
te slopen

1. KUNSTSTOF GOLFPPLATEN
2. BETONPLATEN
3. GOTEN en AFVOEREN in DONKERBRUINE PVC

GRONDPLAN
schaal 1/50



LEGENDE bestaande toestand

- af te breken constructiedelen
- bestaande te behouden constructiedelen

BIJGEBOUW 3 te slopen bebouwing