


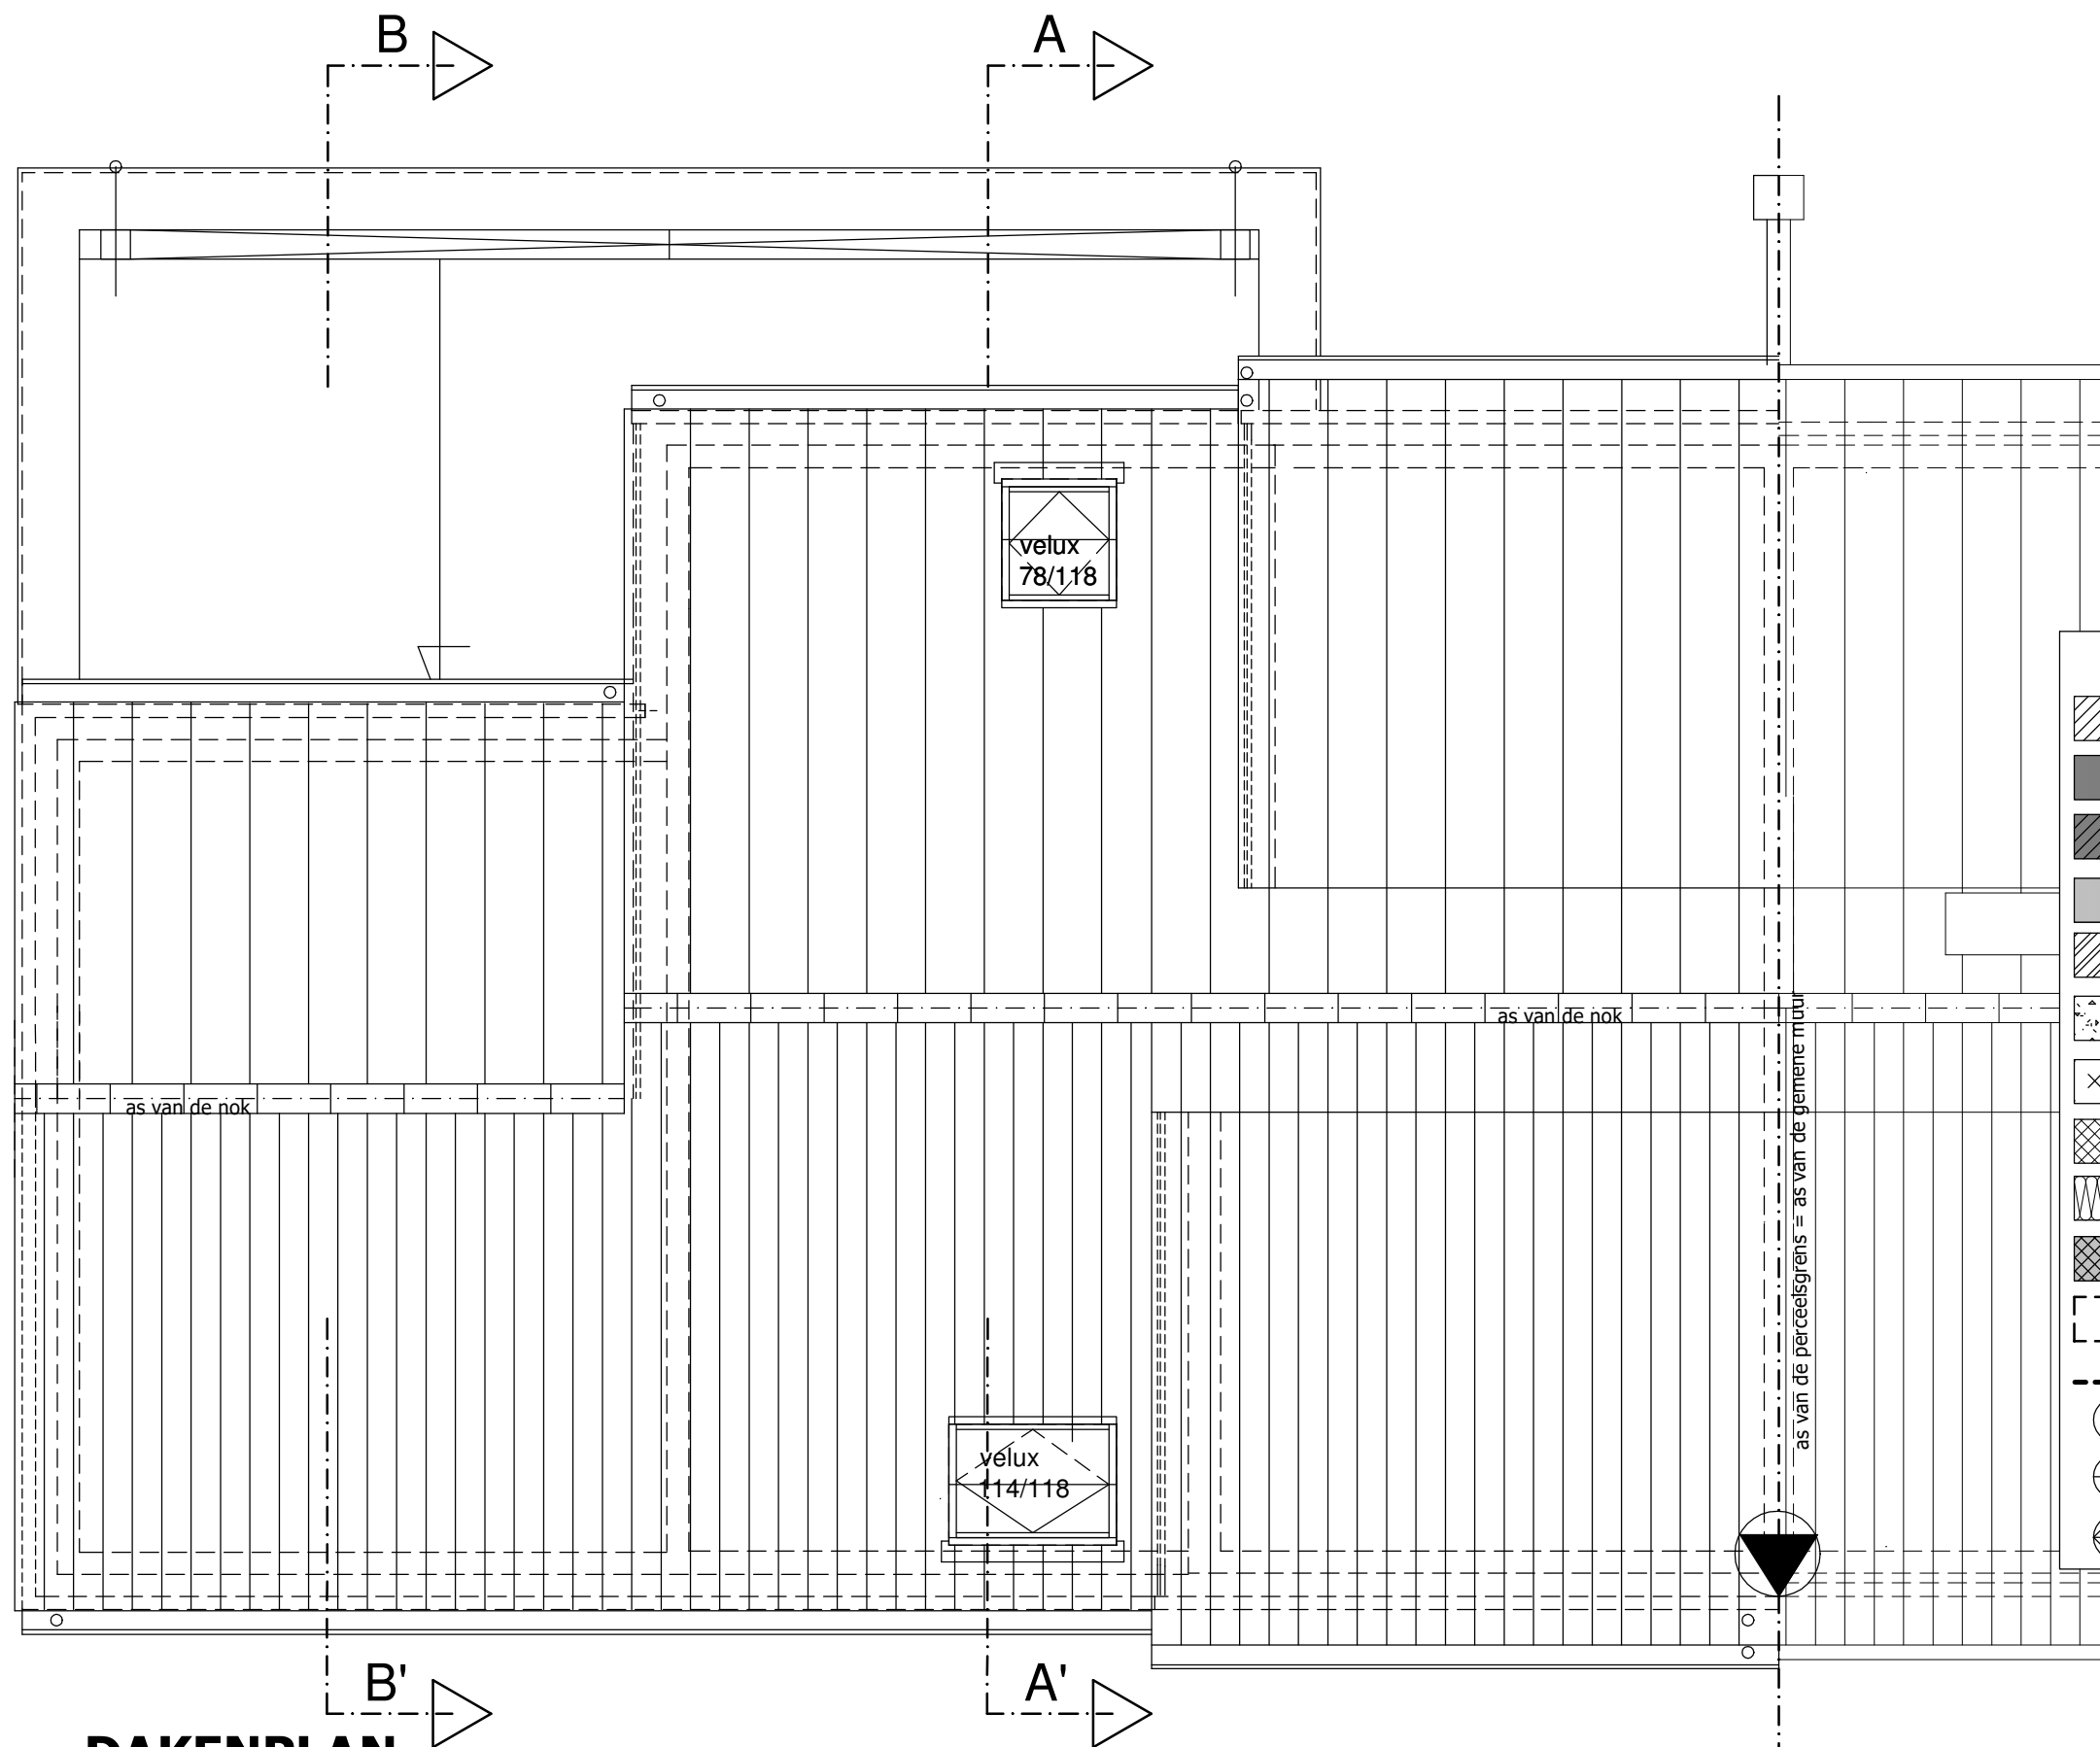

LEGENDE nieuwe toestand

	af te breken constructiedelen		gewapend beton
	bestaande te behouden constructiedelen		potten en balken + druklaag
	bestaande gemene muur - blijft ongewijzigd behouden		isolatie : hard materiaal PIR
	invulmetselwerken/opgaande metselwerken		isolatie : glaswol
	paramentmetselwerk		lichte wanden / ytong
	ondervloer in stortbeton		nieuw te maken /aan te passen gevelopeningen
	chape		profiel aangrenzende bebouwing nr. 8 op de perceelsgrens
	isolatie : glaswol		rookmelder
	lichte wanden / ytong		inblaas
	nieuw te maken /aan te passen gevelopeningen		afzuiging
	profiel aangrenzende bebouwing nr. 8 op de perceelsgrens		afvoer wc
			afvoer RW
			afvoer HHW

DAKENPLAN

nieuwe toestand dakoppervlak : 109 m²

schaal 1/50



**ZIE BIJZONDERE
VOORWAARDE(N)**