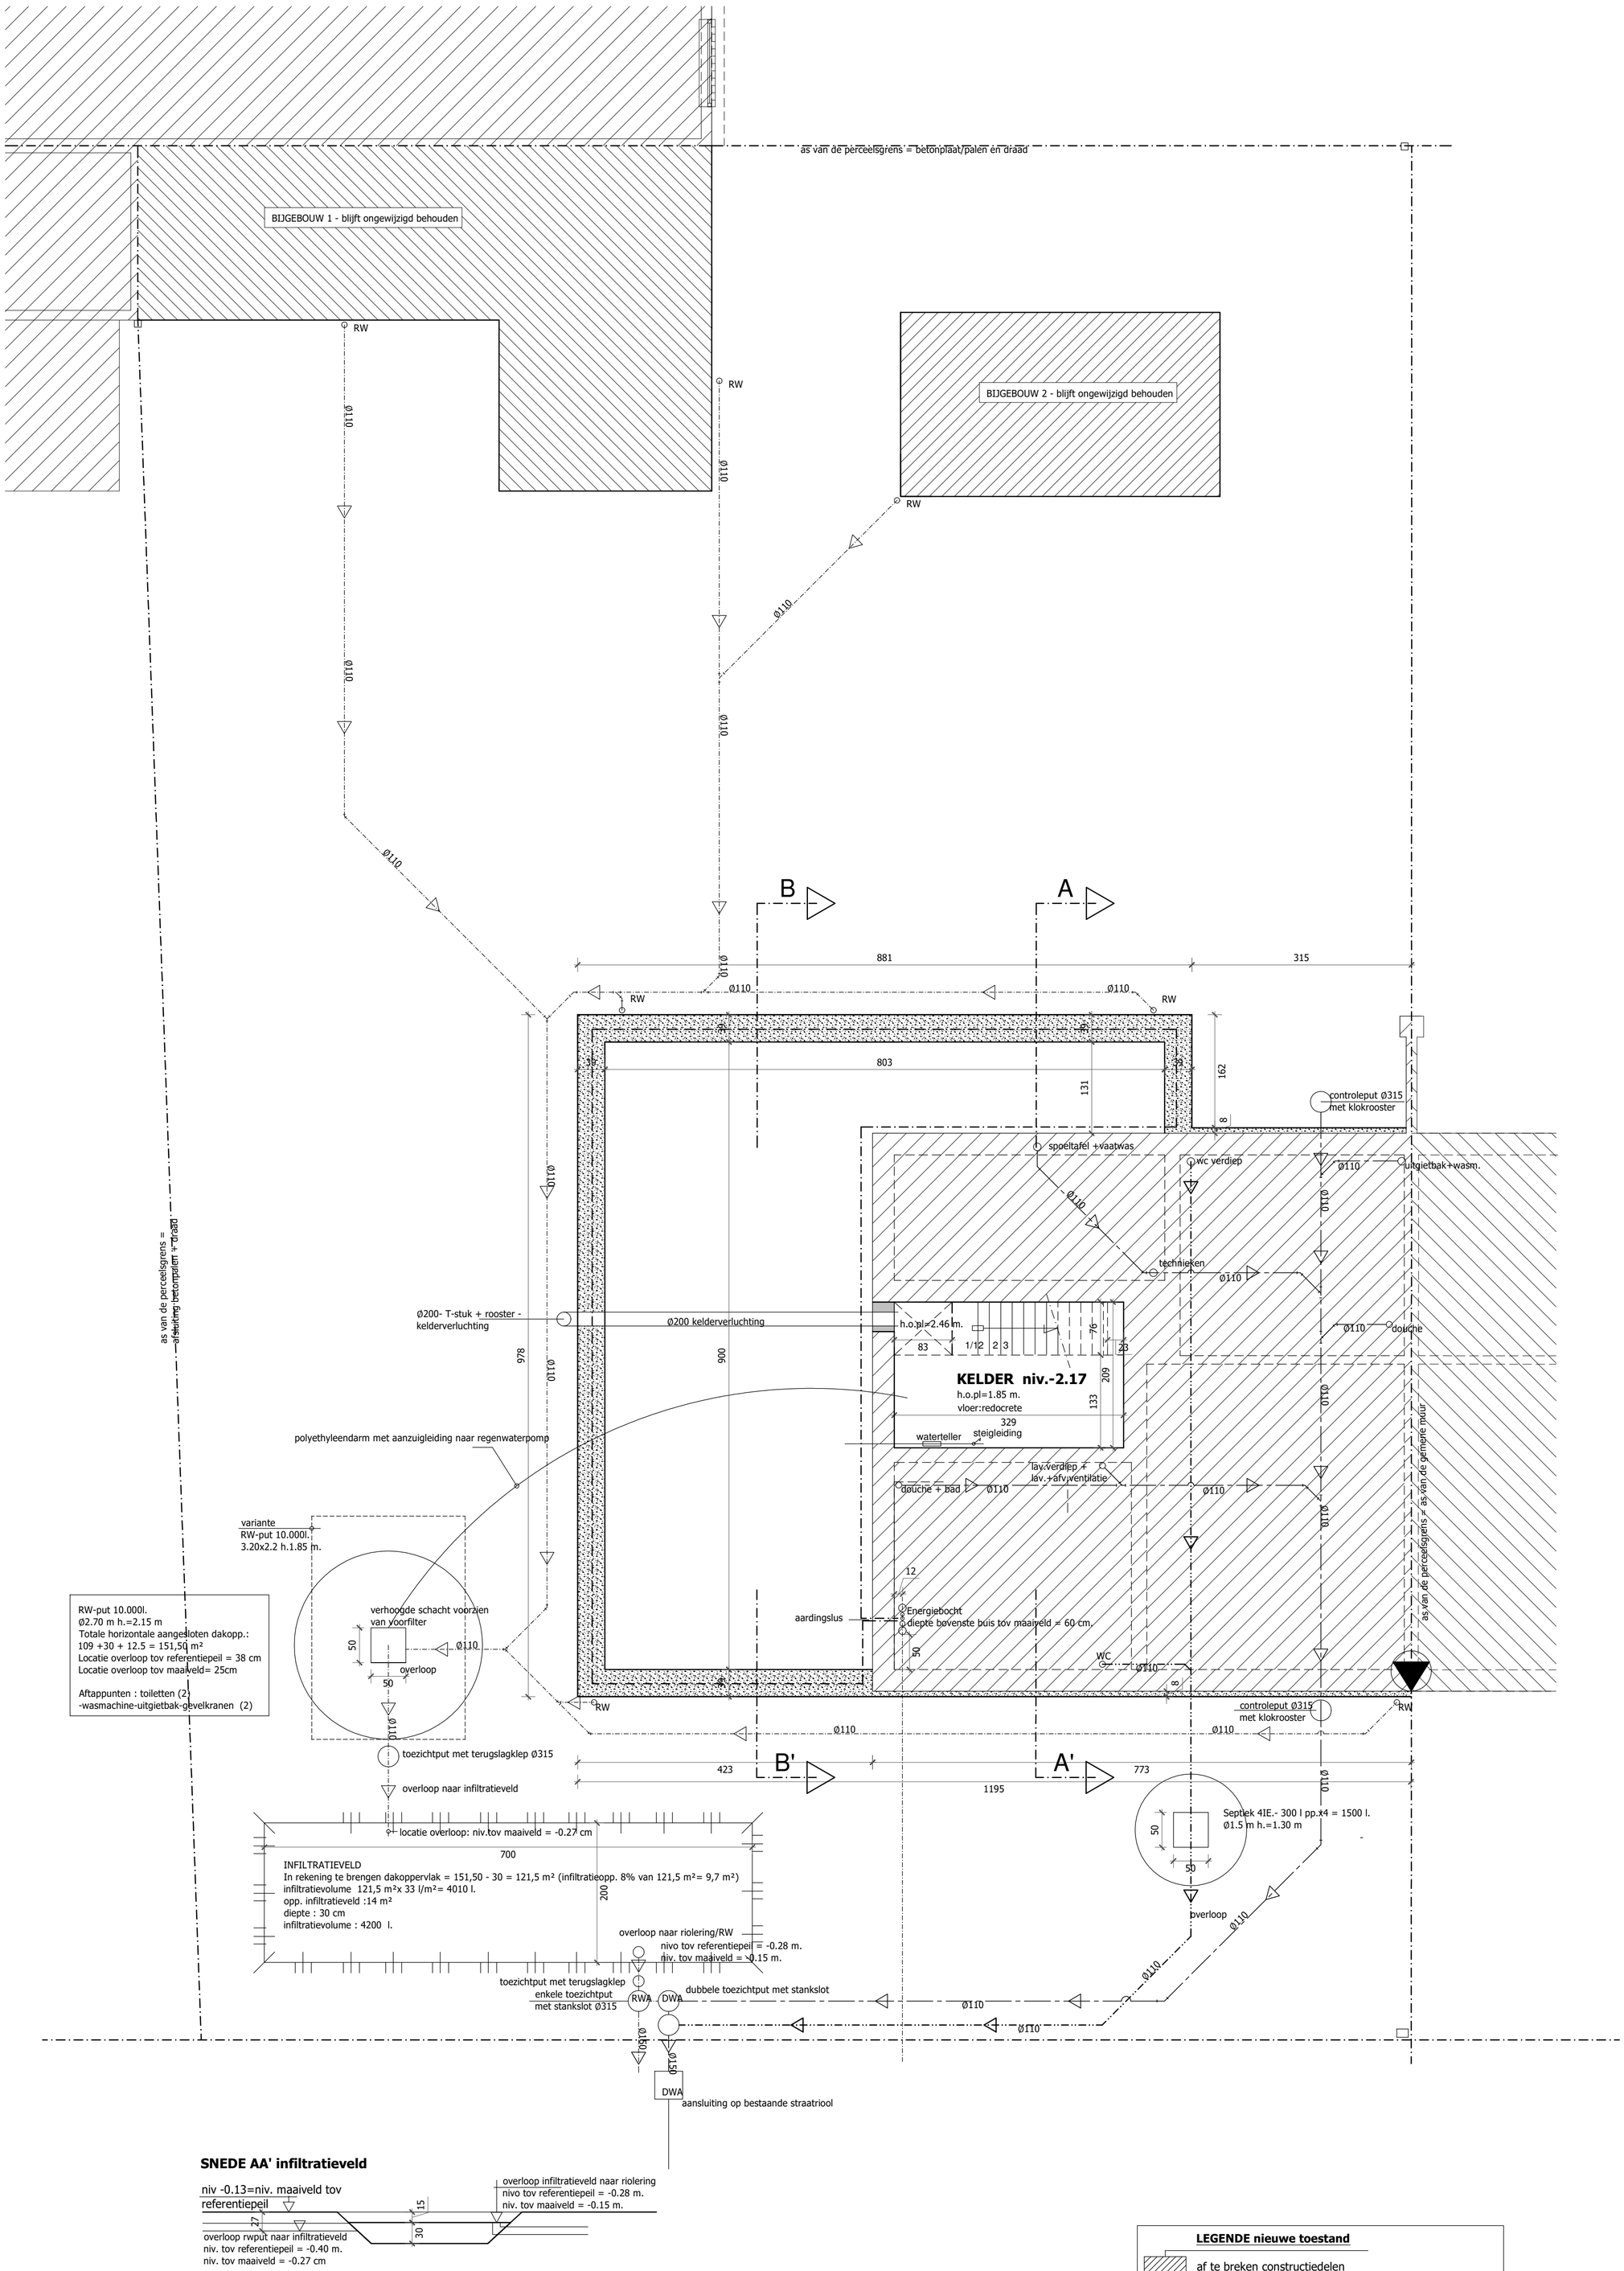

SNEDE AA' infiltratieveld

LEGENDE nieuwe toestand

- af te breken constructiedelen
- bestaande te behouden constructiedelen
- bestaande gemene muur - blijft ongewijzigd behouden
- invulmetselwerken/opgaande metselwerken
- paramentmetselwerk
- ondervloer in stortbeton
- gewapend beton
- chape
- potten en balken + druklaag
- isolatie : hard materiaal PIR
- isolatie : glaswol
- lichte wanden / ytong
- nieuw te maken /aan te passen gevelopeningen
- profiel aangrezende bebouwing nr. 8 op de perceelsgrens
- rookmelder
- inblaas
- afzuiging
- afvoer wc
- afvoer RW
- afvoer HHW

RIOLERINGS-FUNDERINGS - en KELDERPLAN
nieuwe toestand
schaal 1/50 1 m. — 5 m.

ZIE BIJZONDERE VOORWAARDE(N)