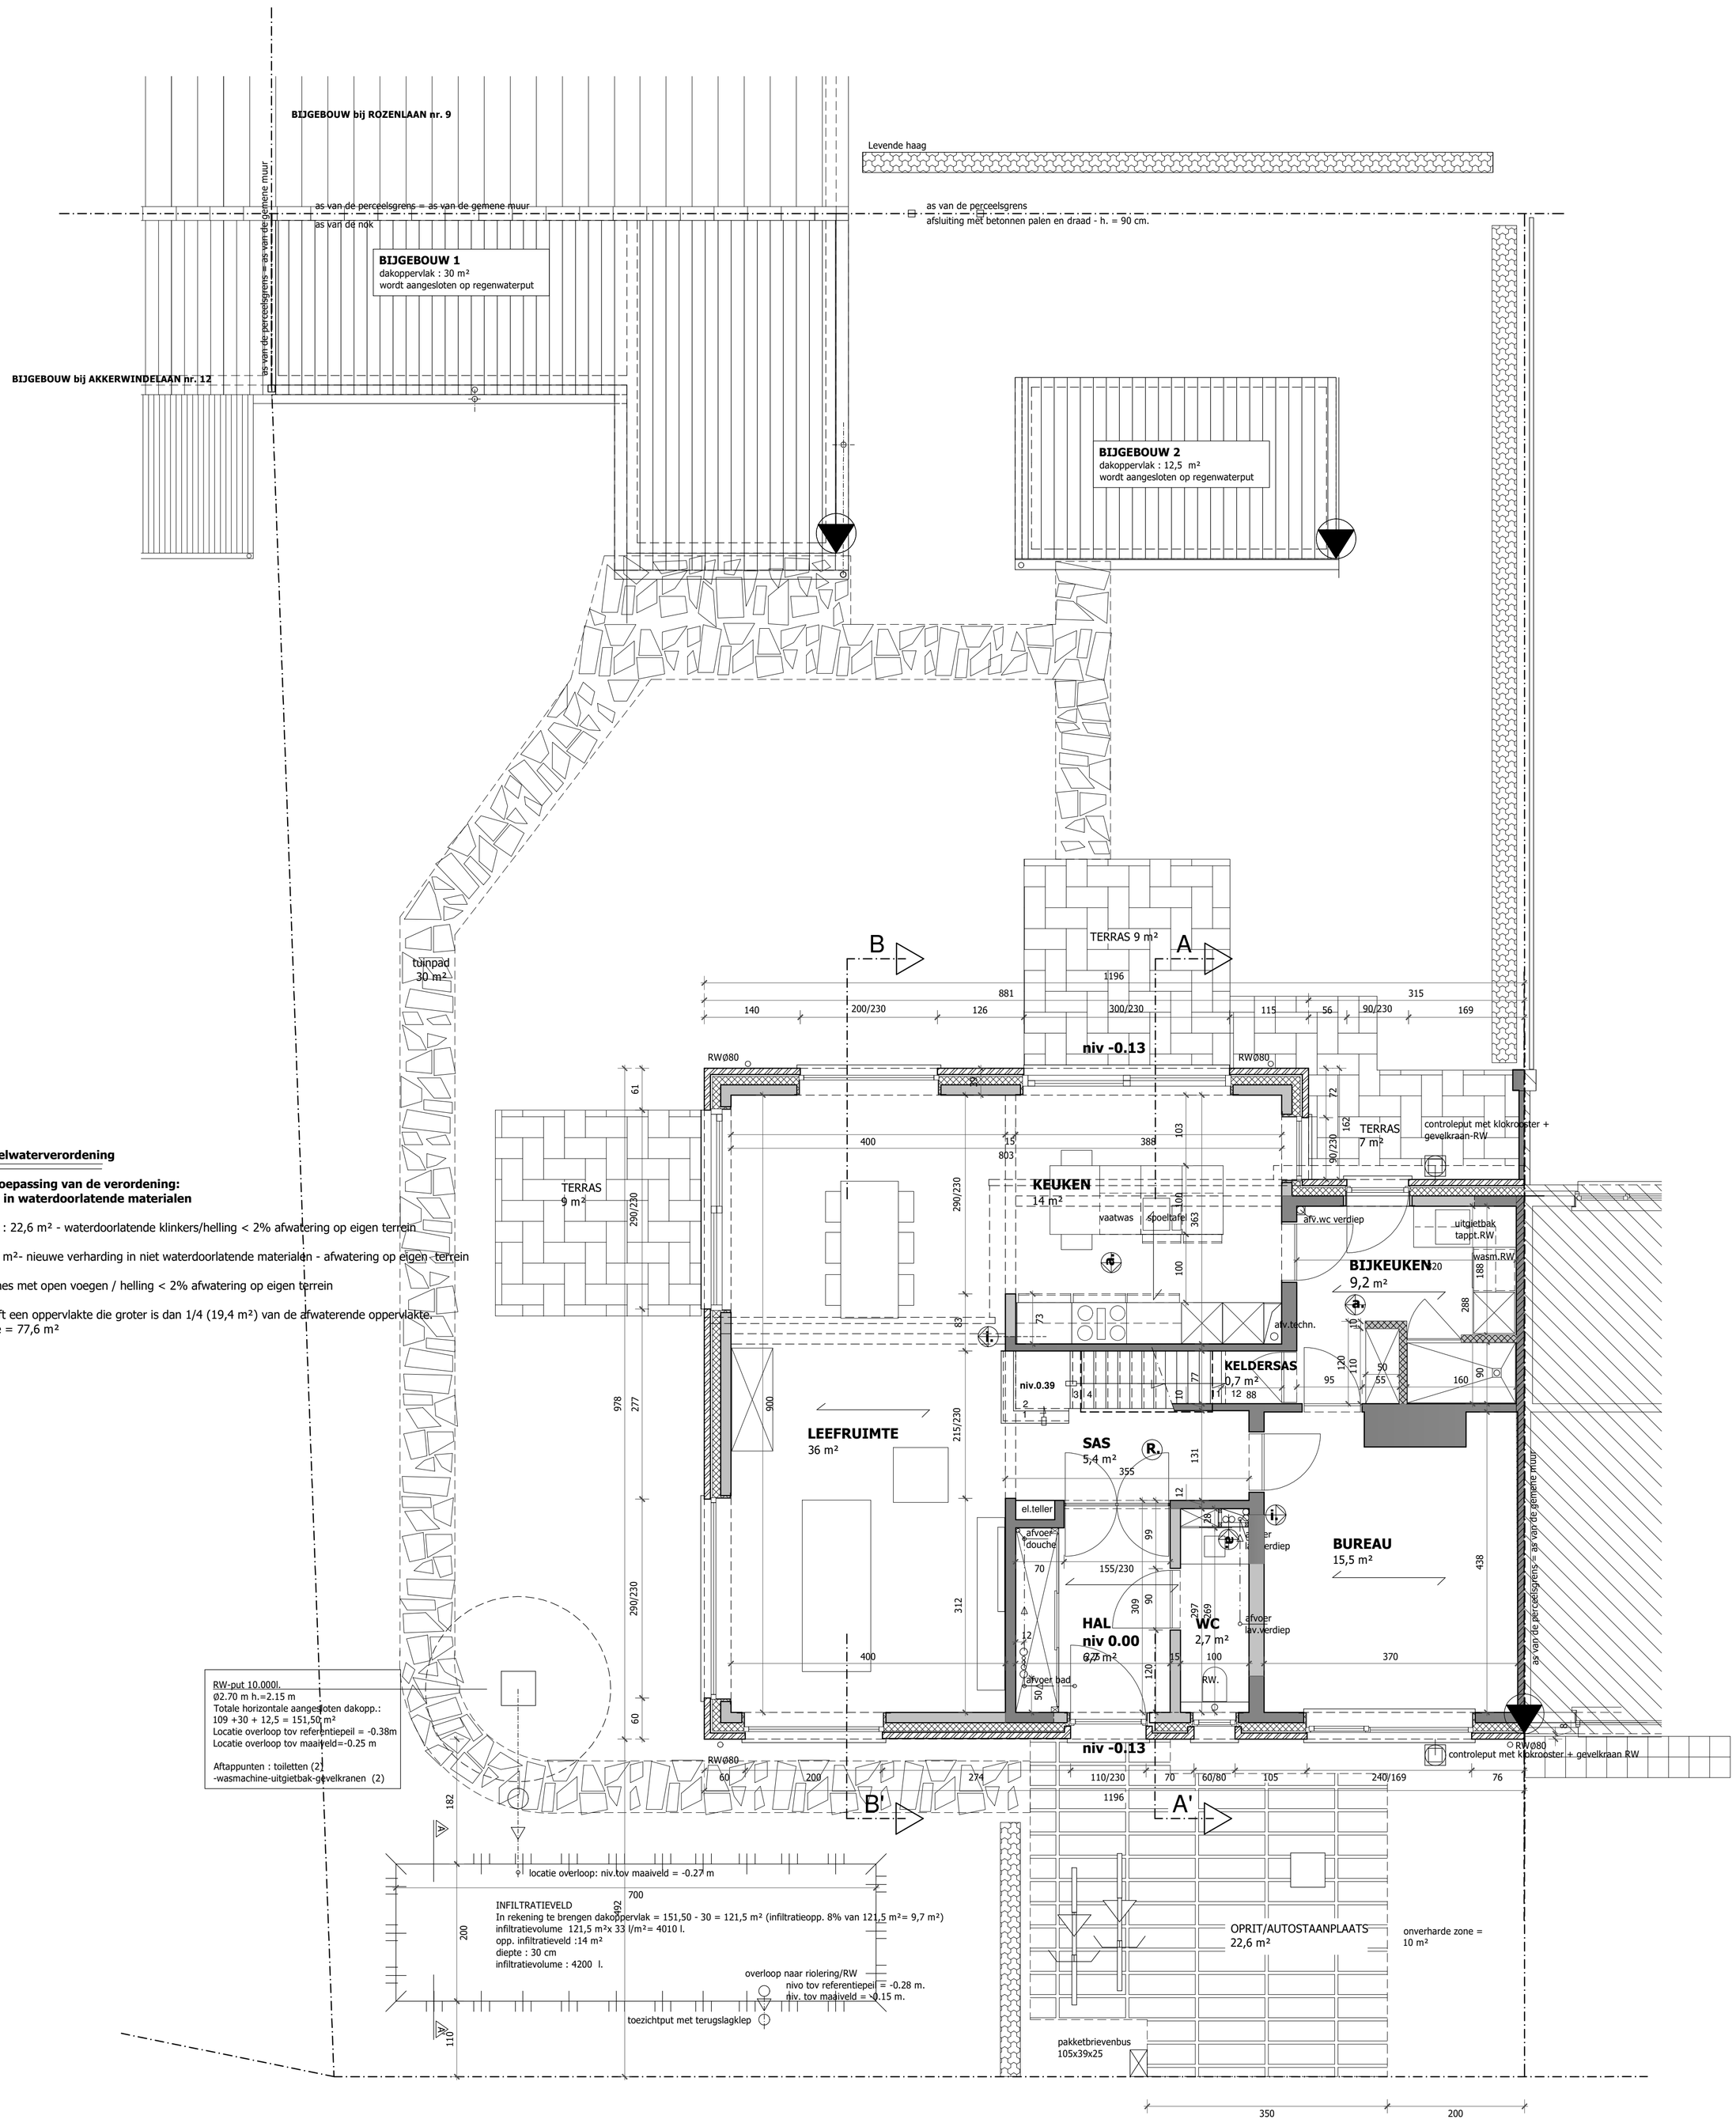

LEGENDE GSV - hemelwaterverordening

Vallen niet onder de toepassing van de verordening:
de nieuwe verharding in waterdoorlatende materialen

Oprit en autostaanplaats : 22,6 m² - waterdoorlatende klinkers/helling < 2% afwatering op eigen terrein

Terrassen : 9+9+7 = 25 m²- nieuwe verharding in niet waterdoorlatende materialen - afwatering op eigen terrein

Tuinpad : 30 m² flagstones met open voegen / helling < 2% afwatering op eigen terrein

De onverharde zone heeft een oppervlakte die groter is dan 1/4 (19,4 m²) van de afwaterende oppervlakte.
Afwaterende oppervlakte = 77,6 m²

SNEDE AA' infiltratieveld

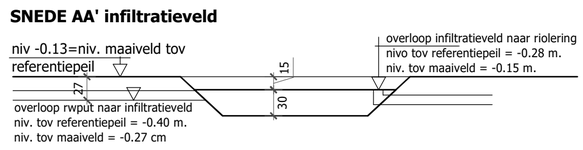

GRONDPLAN niv. 0.00
nieuwe toestand
schaal 1/50

1 m. — 5 m.

ZIE BIJZONDERE VOORWAARDE(N)

Het inplantingsplan van de nieuwe toestand geeft de bestaande verharding weer. De verharding werd daarom beoordeeld op basis van het grondplan van de nieuwe toestand, waarop wel grondige wijzigingen weergegeven worden.

LEGENDE nieuwe toestand

- af te breken constructiedelen
- bestaande te behouden constructiedelen
- bestaande gemene muur - blijft ongewijzigd behouden
- invulmetselwerken/opgaande metselwerken
- paramentmetselwerk
- ondervloer in stortbeton
- gewapend beton
- chape
- potten en balken + druklaag
- isolatie : hard materiaal PIR
- isolatie : glaswol
- lichte wanden / ytong
- nieuw te maken /aan te passen gevelopeningen
- profiel aangrezende bebouwing nr. 8 op de perceelsgrens
- rookmelder
- inblaas
- afzuiging
- afvoer wc
- afvoer RW
- afvoer HHW