


Rozenlaan nr. 9

as van de perceelsgrens
afsluiting met betonnen palen en draad - h. = 90 cm.

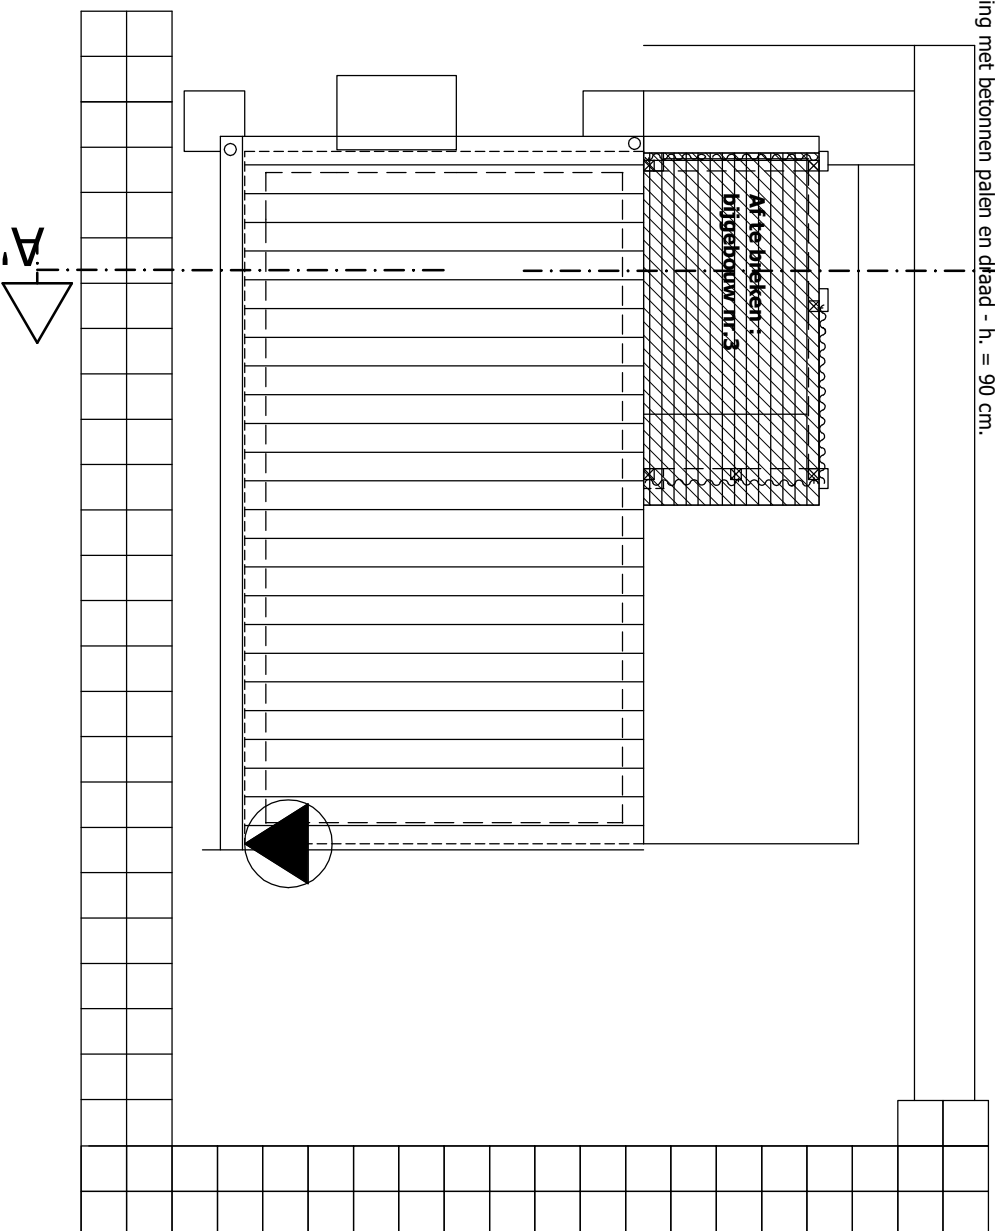

as van de perceelsgrens
afsluiting met betonnen palen en draad - h. = 90 cm.
afsluiting in houten platen

Akkerwindelaan nr. 8

DAKENPLAN 12,5 m²

schaal 1/50



BIJGEBOUW 2 bestaande toestand blijft ongewijzigd behouden