


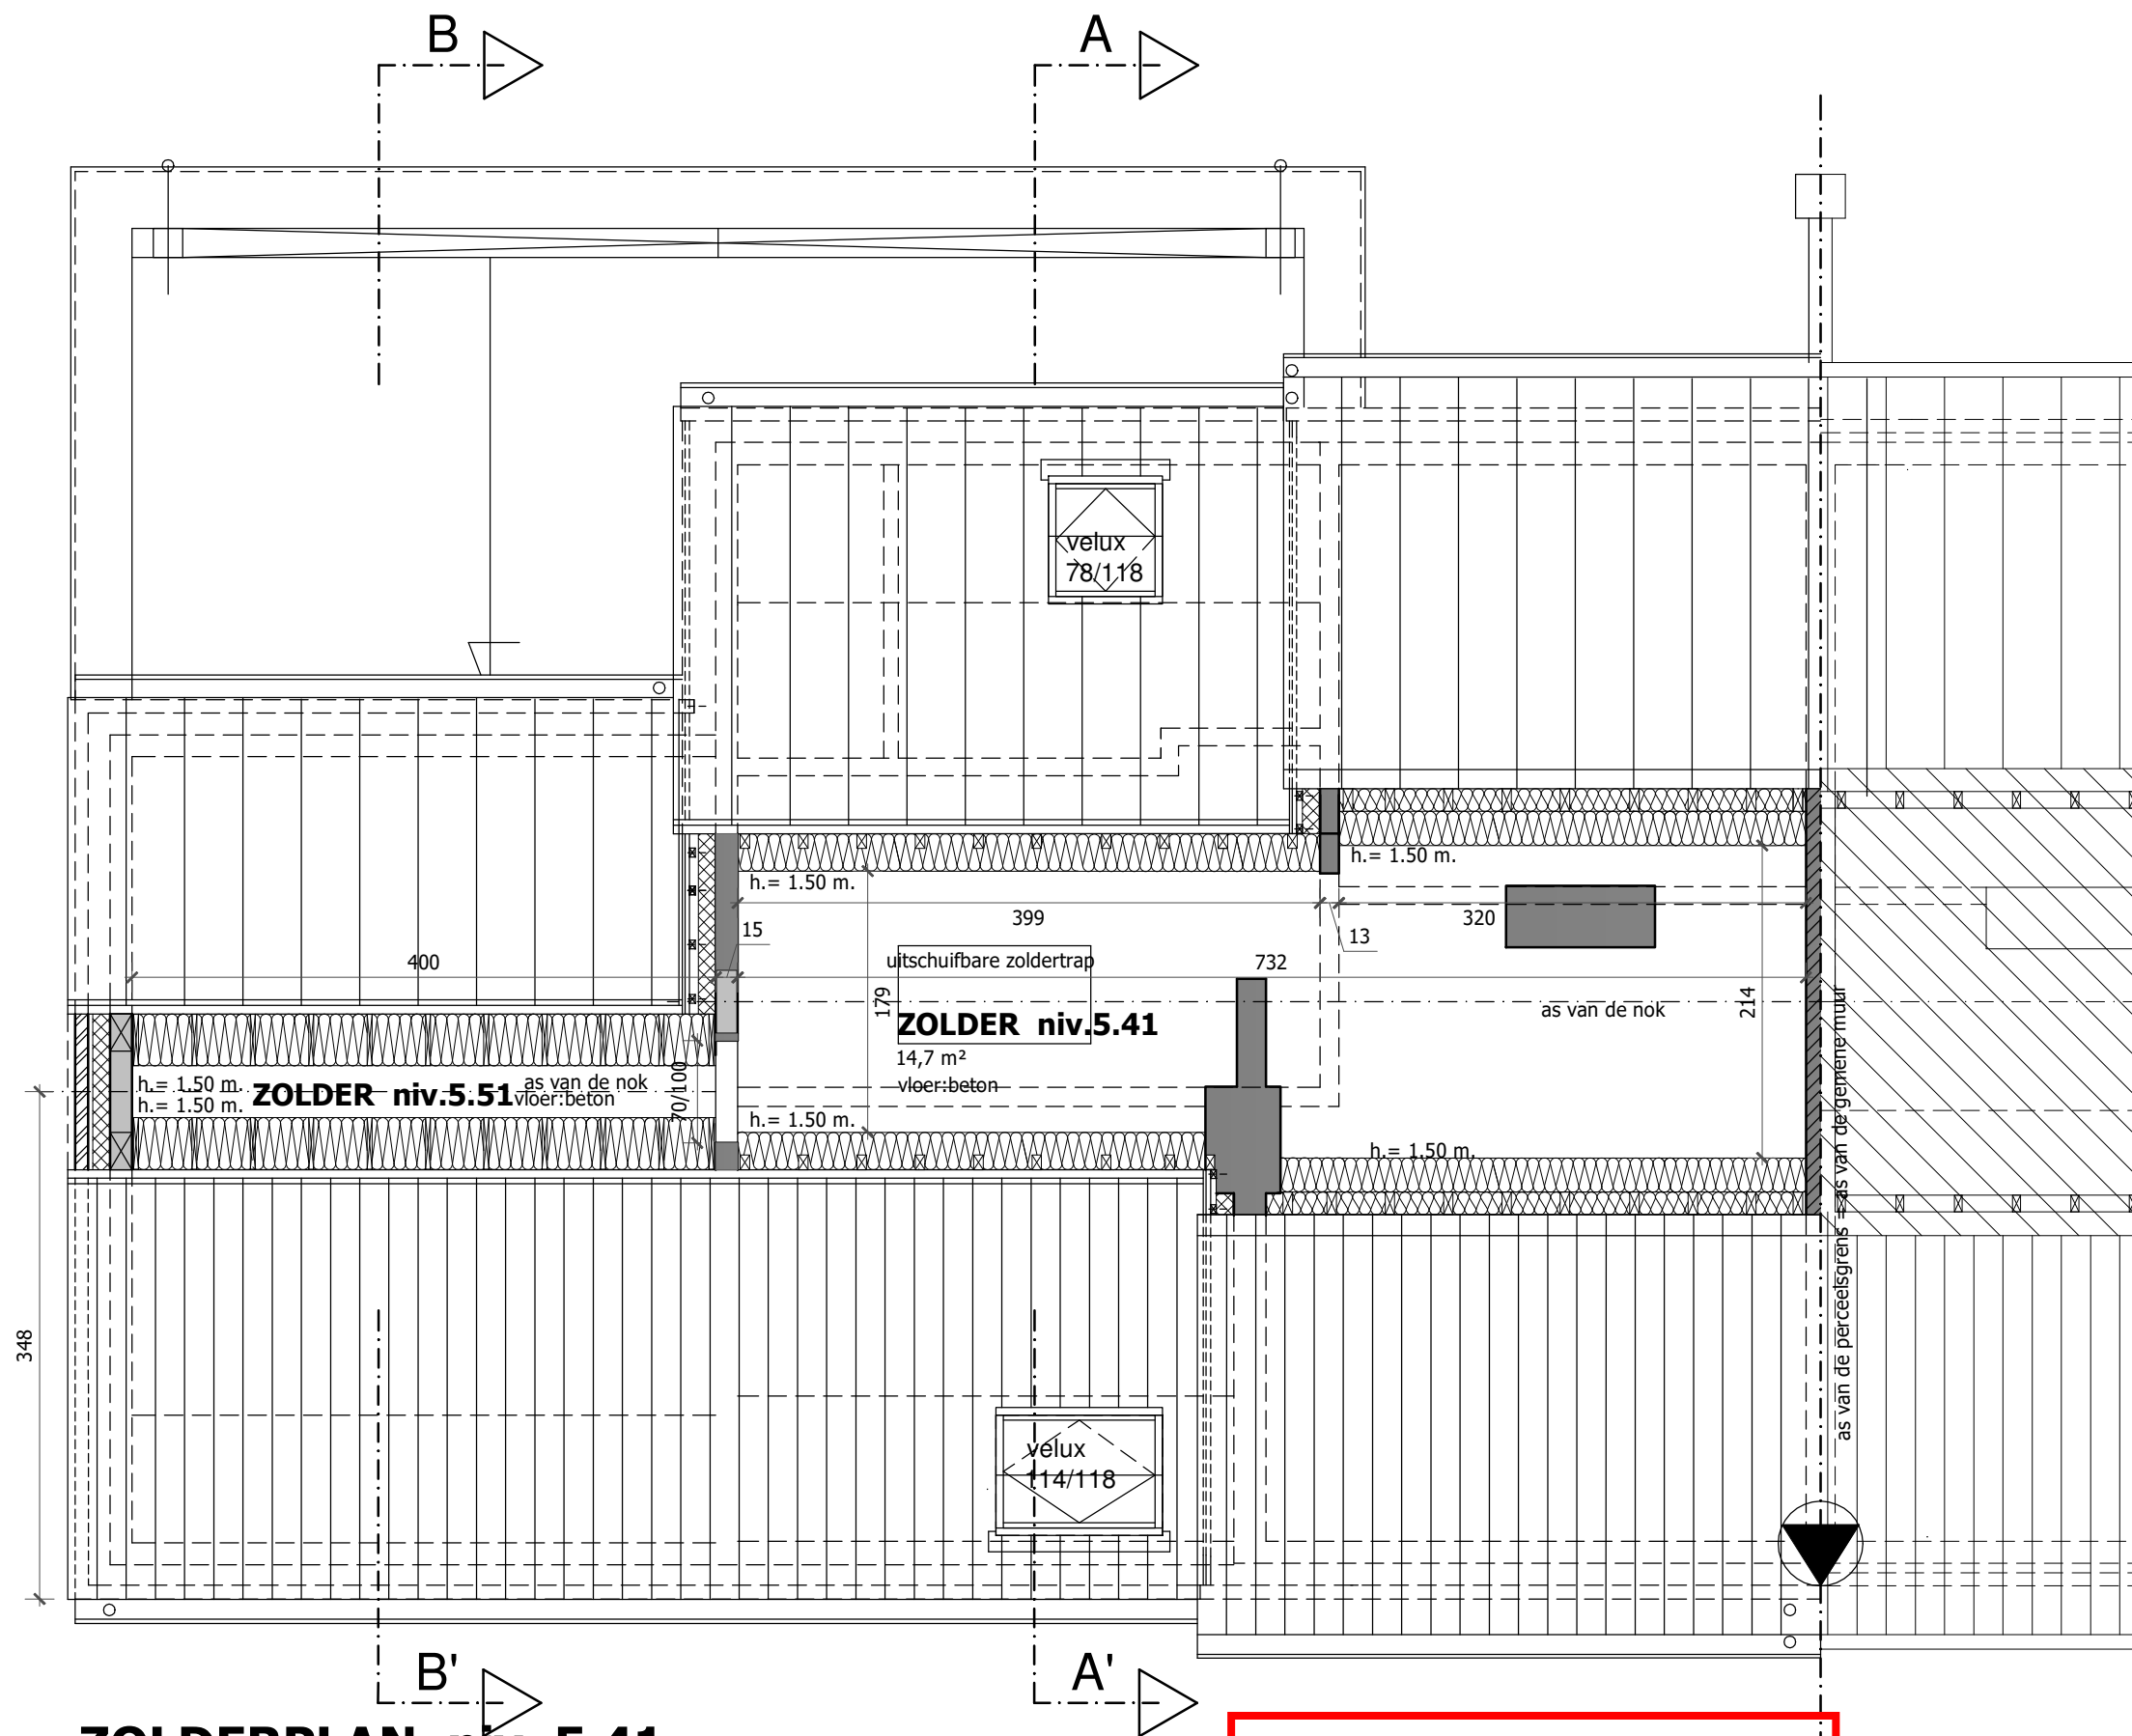

LEGENDE nieuwe toestand	
	af te breken constructiedelen
	bestaande te behouden constructiedelen
	bestaande gemene muur - blijft ongewijzigd behouden
	invulmetselwerken/opgaande metselwerken
	paramentmetselwerk
	ondervloer in stortbeton
	chape
	isolatie : hard materiaal PIR
	isolatie : glaswol
	lichte wanden / ytong
	nieuw te maken /aan te passen gevelopeningen
	profiel aangrenzende bebouwing nr. 8 op de perceelsgrens
	rookmelder
	inblaas
	afzuiging
	afvoer wc
	afvoer RW
	afvoer HHW
	gewapend beton
	potten en balken + druklaag

ZOLDERPLAN niv. 5.41
nieuwe toestand
schaal 1/50



**ZIE BIJZONDERE
VOORWAARDE(N)**