


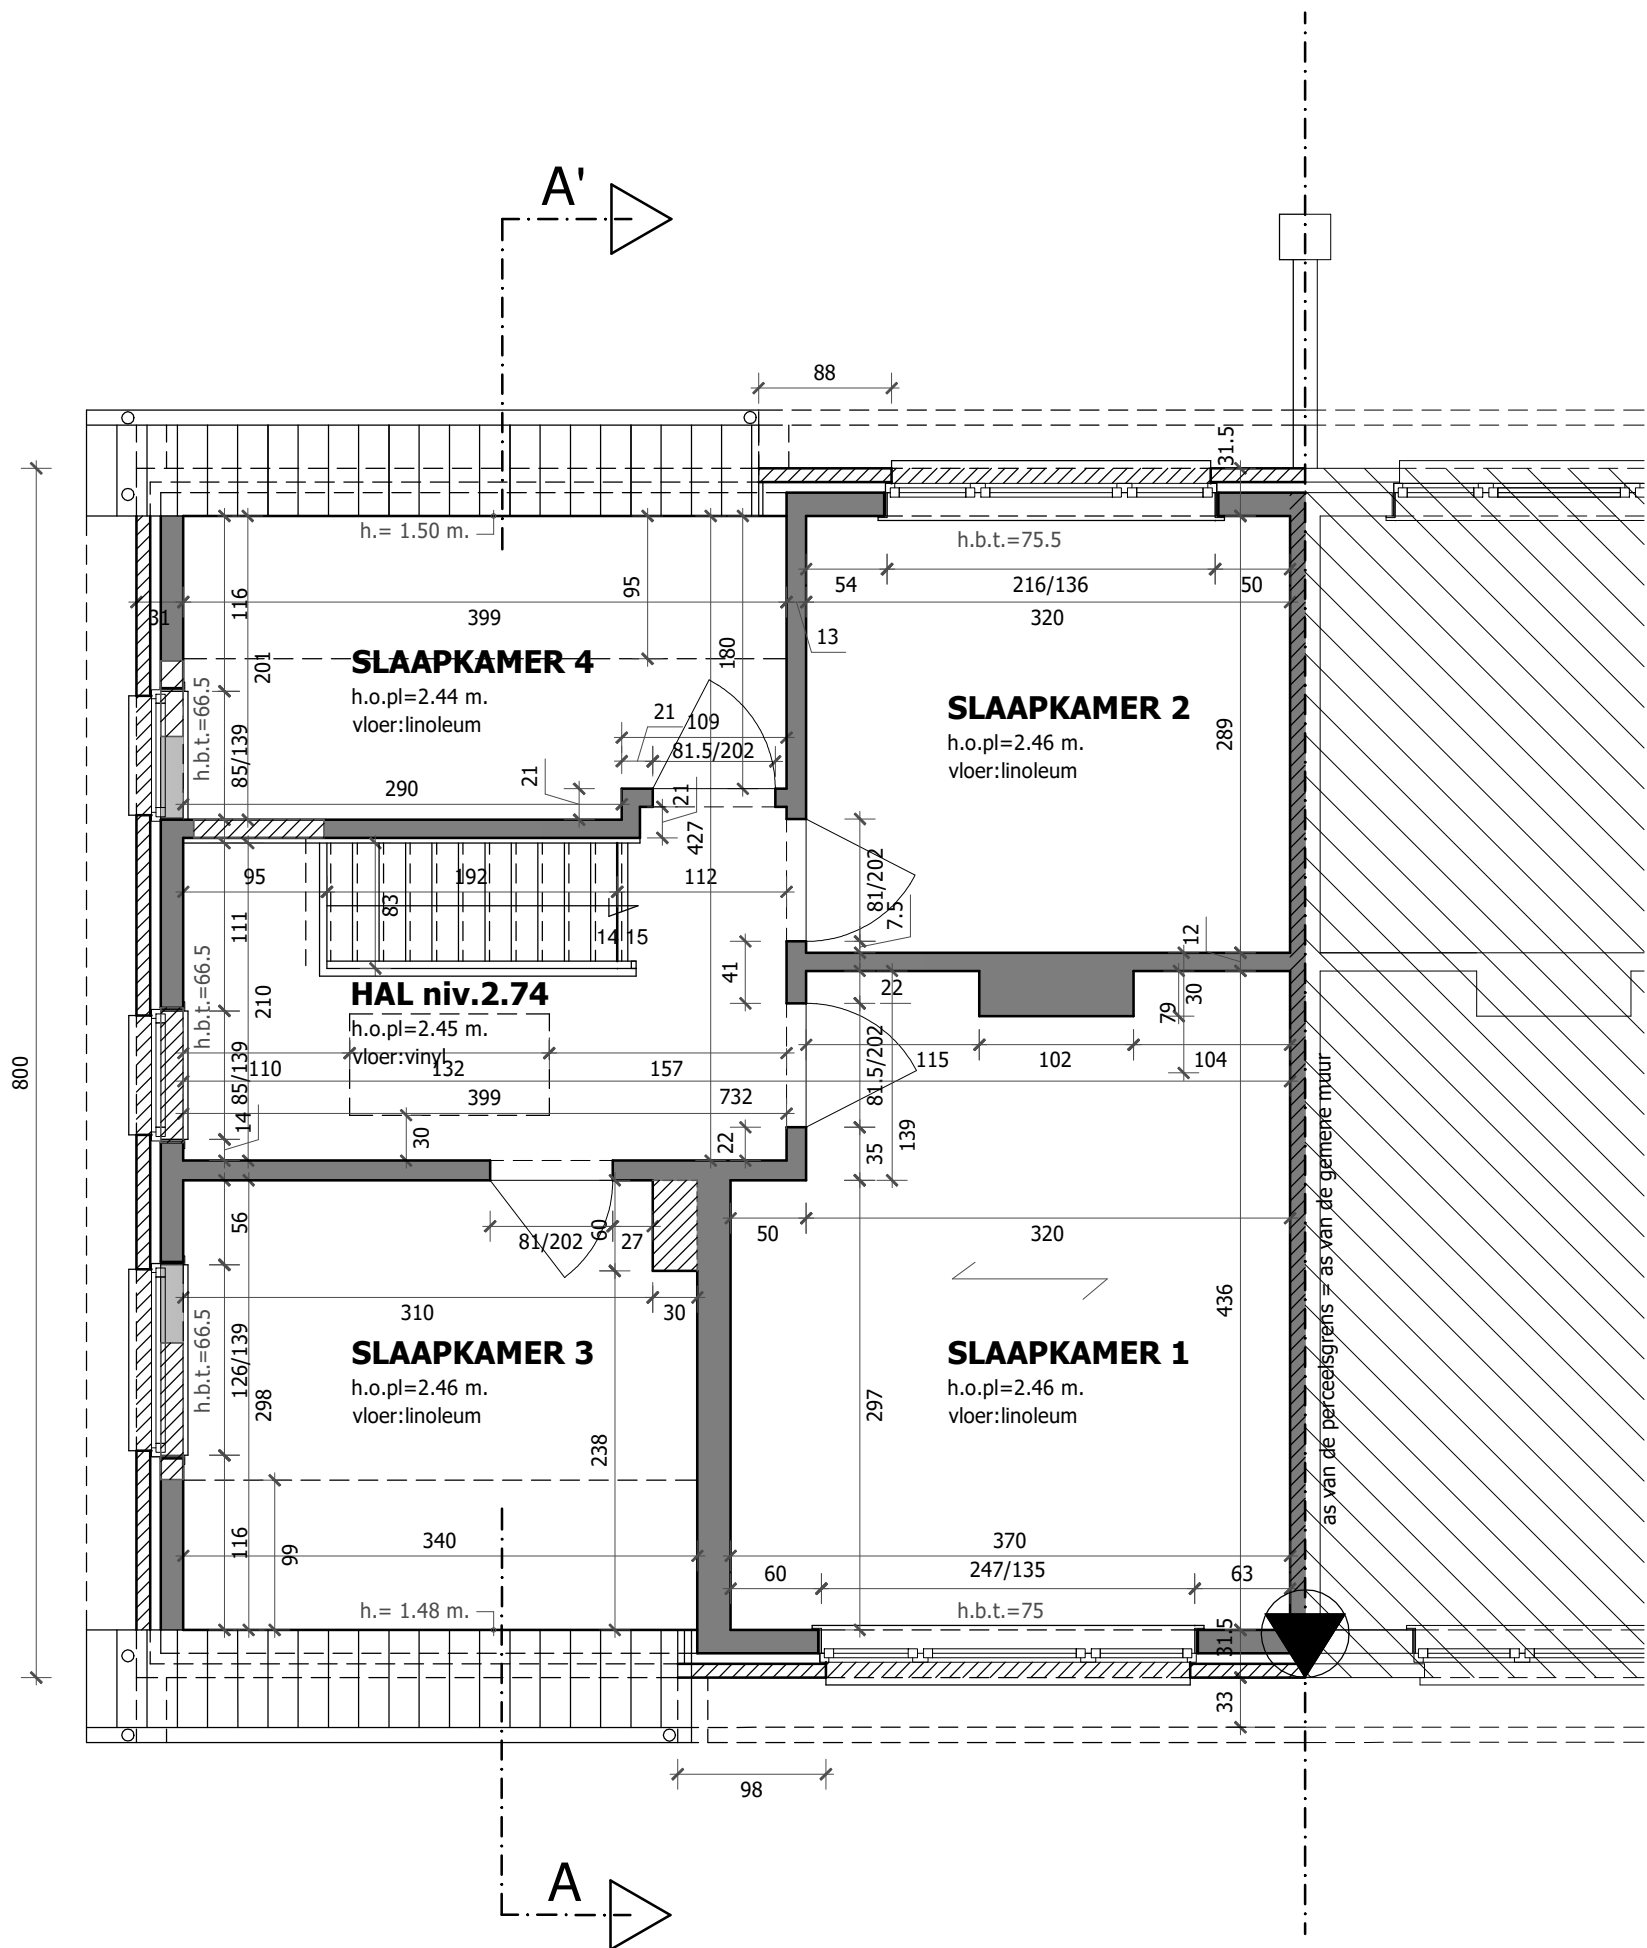

VERDIEPINGSPLAN niv. 2.74
bestaande toestand
schaal 1/50



LEGENDE bestaande toestand

- af te breken constructiedelen
- bestaande te behouden constructiedelen
- bestaande gemene muur - blijft ongewijzigd behouden
- invulmetselwerken
- nieuw te maken /aan te passen gevelopeningen
- profiel aangrenzende bebouwing nr. 8 op de perceelsgrens