


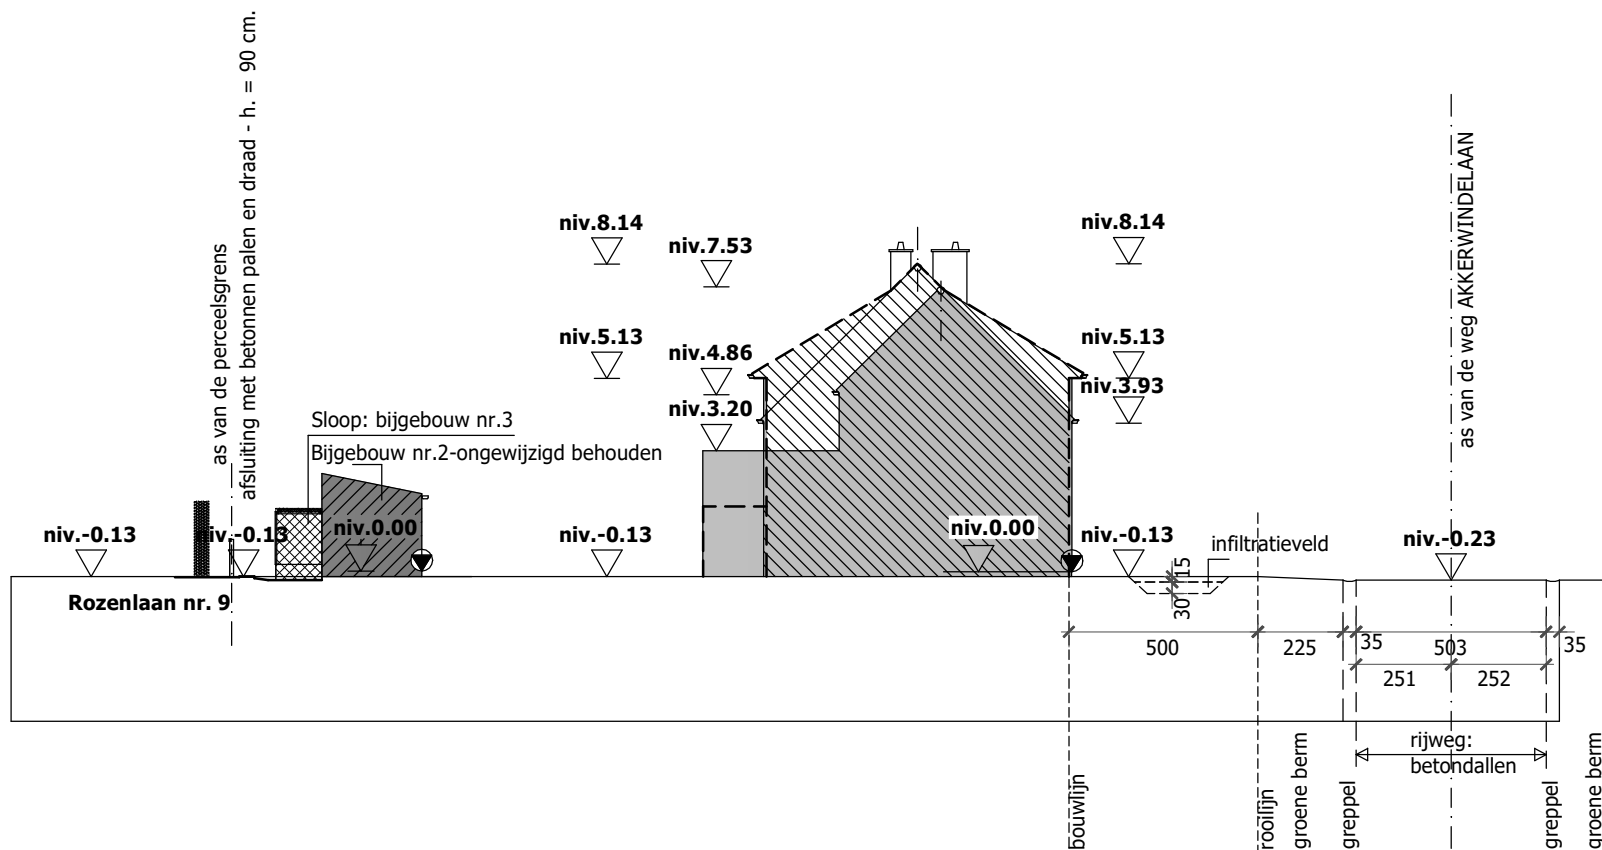

TERREINSNEDE AA'

het bestaande terrein is vlak en blijft ongewijzigd behouden met uitzondering van de plaats waar het infiltratieveld wordt voorzien

schaal 1/200



LEGENDE INPLANTINGSPLAN

-  Af te breken bijgebouw3 - SLOOP
-  Bestaande bijgebouw (1 en) 2 blijven ongewijzigd behouden
-  Hoofdgebouw - verbouwing - intern + wegnemen parament - isoleren + nieuw parament
-  Profiel van de geplande werken
-  Profiel van de aangrenzende bebouwing nr. 8 op de perceelsgrens

**ZIE BIJZONDERE
VOORWAARDE(N)**