



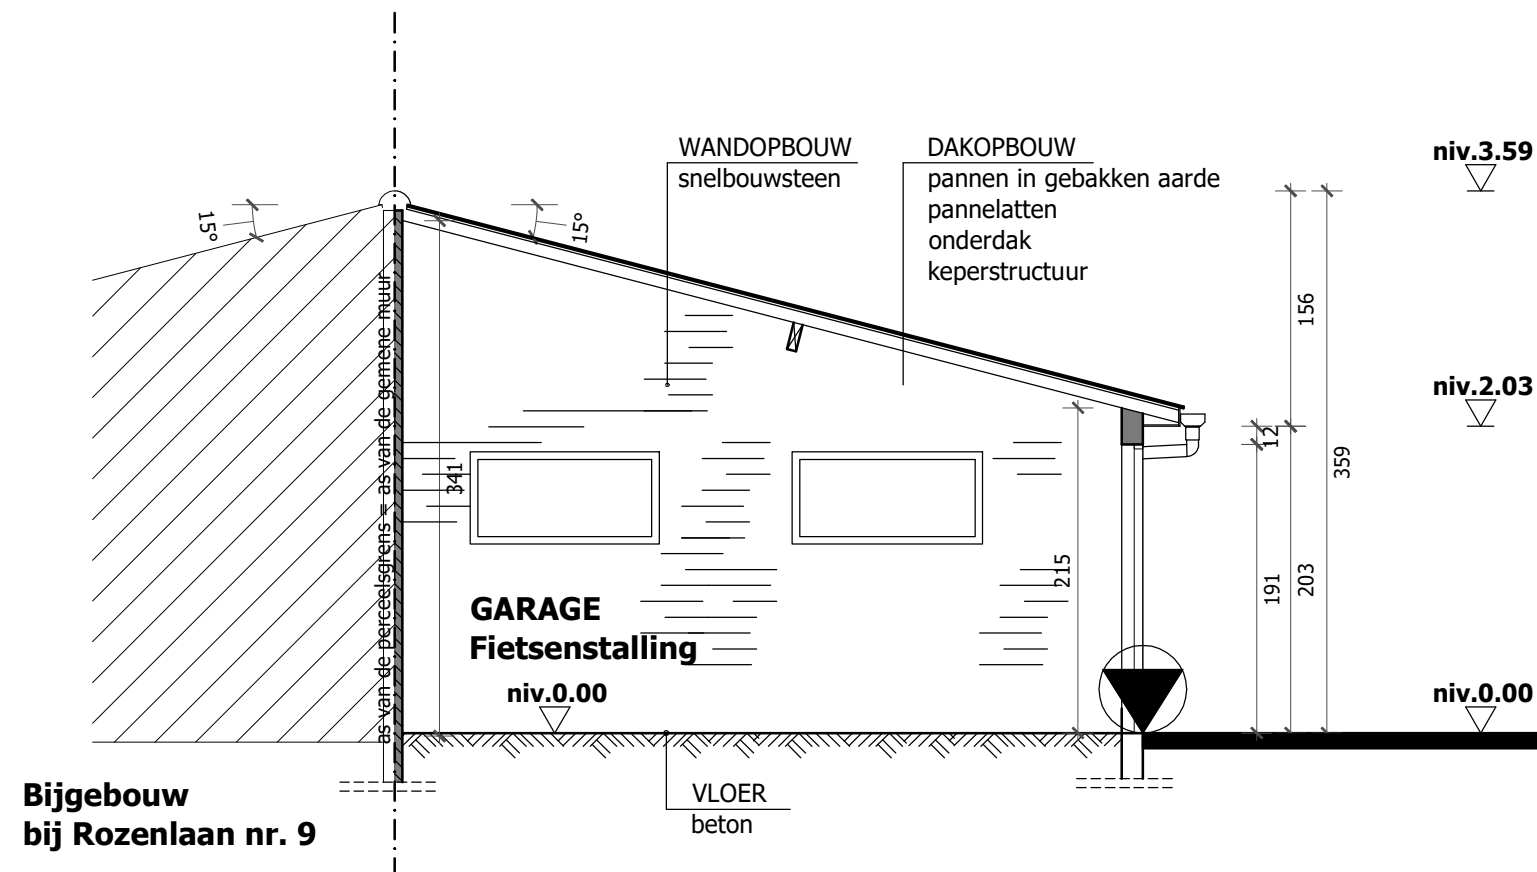

Bijgebouw
bij Rozenlaan nr. 9

DOORSNEDE AA'

schaal 1/50

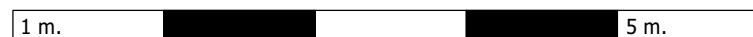

GEVELMATERIALEN BIJGEBOUW 1

bestaande toestand blijft ongewijzigd behouden

1. RODE SNELBOUWSTEEN
2. PLINT gecementeerd
3. BUITENSCHRIJNWERK hout - bruingebeitst
4. BETONNEN KADERWERK met glas
5. DORPELS in GEGLAZUURDE STENEN
6. PANNEN in GEBAKKEN AARDE ROOD-BRUIJN
7. BETONNEN DAKRANDOVERSTEEK
8. LINTELEN in BETON
9. GOTEN en AFVOEREN in DONKERBRUINE PVC

LEGENDE bestaande toestand

- af te breken constructiedelen
- bestaande te behouden constructiedelen
- bestaande gemene muur - blijft ongewijzigd behouden

BIJGEBOUW 1 bestaande toestand blijft ongewijzigd behouden