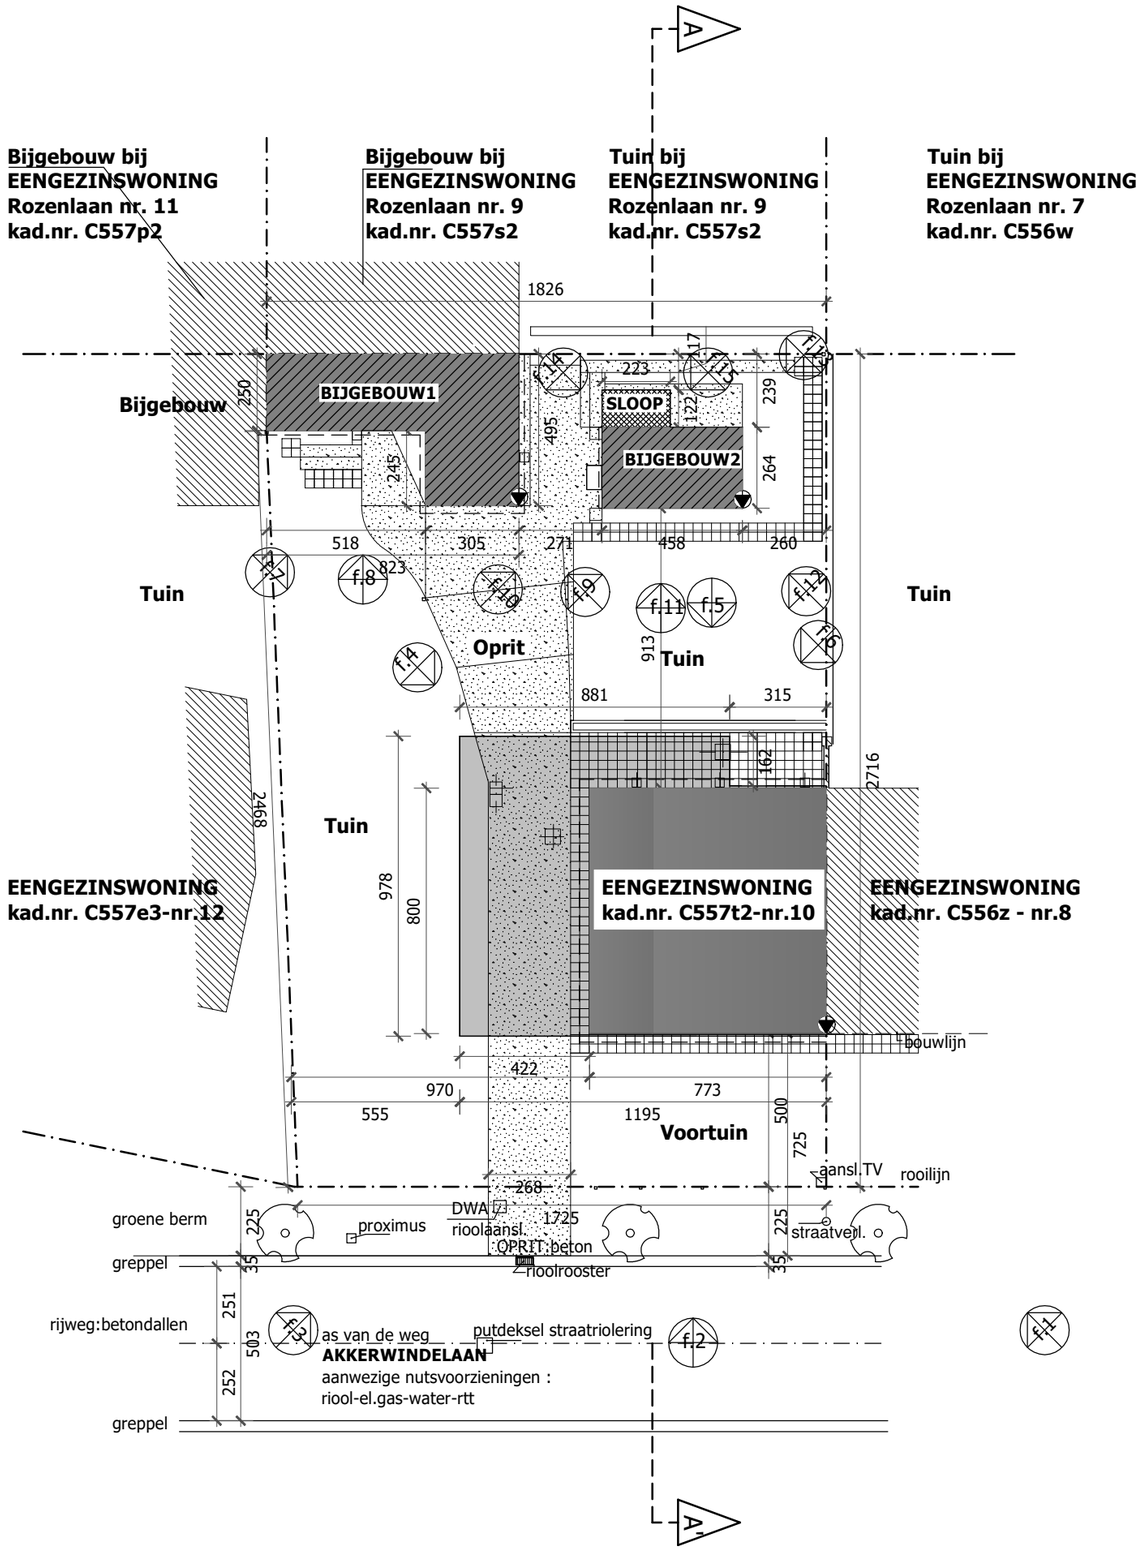

ZIE BIJZONDERE VOORWAARDE(N)

Het inplantingsplan van de nieuwe toestand geeft de bestaande verharding weer. De verharding werd daarom beoordeeld op basis van het grondplan van de nieuwe toestand, waarop wel grondige wijzigingen weergegeven worden.

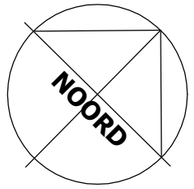

INPLANTINGSPLAN

schaal 1/200 1m. 5m.

LEGENDE INPLANTINGSPLAN

- Af te breken bijgebouw 3 /berging - SLOOP
- Bestaande bijgebouwen 1 en 2 blijven ongewijzigd behouden
- Hoofdgebouw - verbouwing - intern + wegnemen parament - isoleren + nieuw parament
- Uitbreiding hoofdgebouw

Alle bestaande verharding wordt verwijderd: 140,9 m²

- oprit en verharding rond bijgebouwen : beton (105,7 m²)
- tuinpad en terras in betondallen : (35,2 m²)