


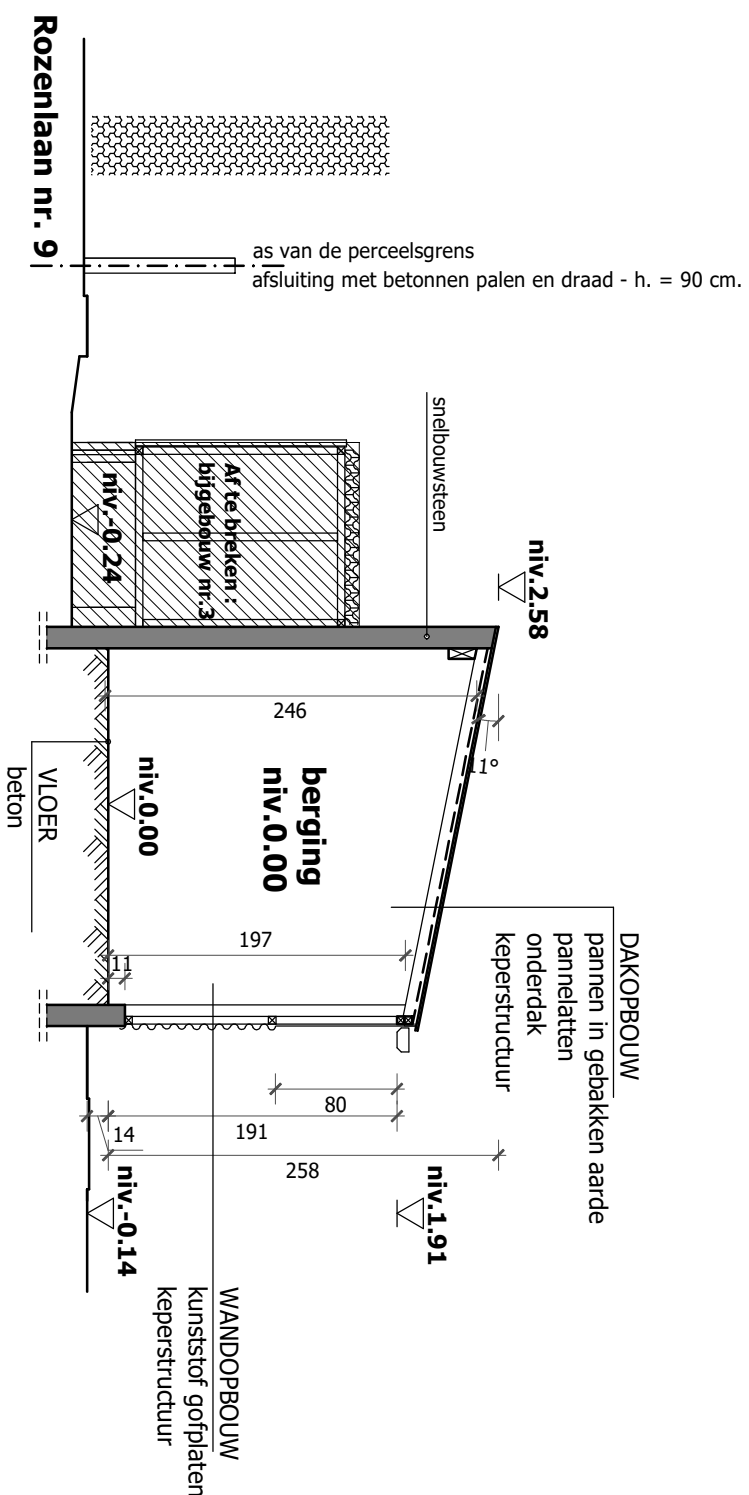

DOORSNEDE AA'

schaal 1/50



LEGENDE bestaande toestand

	af te breken constructiedelen
	bestaande te behouden constructiedelen

BIJGEBOUW 2 bestaande toestand blijft ongewijzigd behouden