


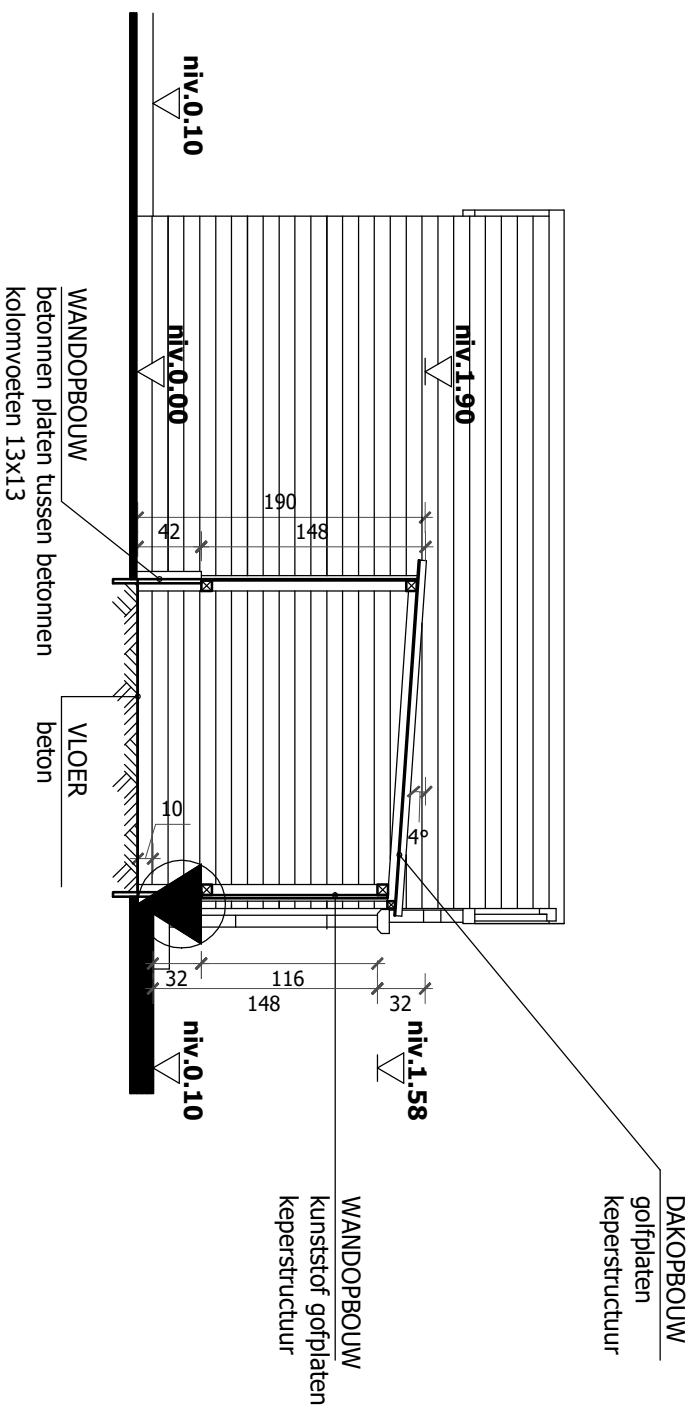

DOORSNEDE AA'

schaal 1/50



LEGENDE bestaande toestand



af te breken constructiedelen



bestaande te behouden constructiedelen

BIJGEBOUW 3 te slopen bebouwing