


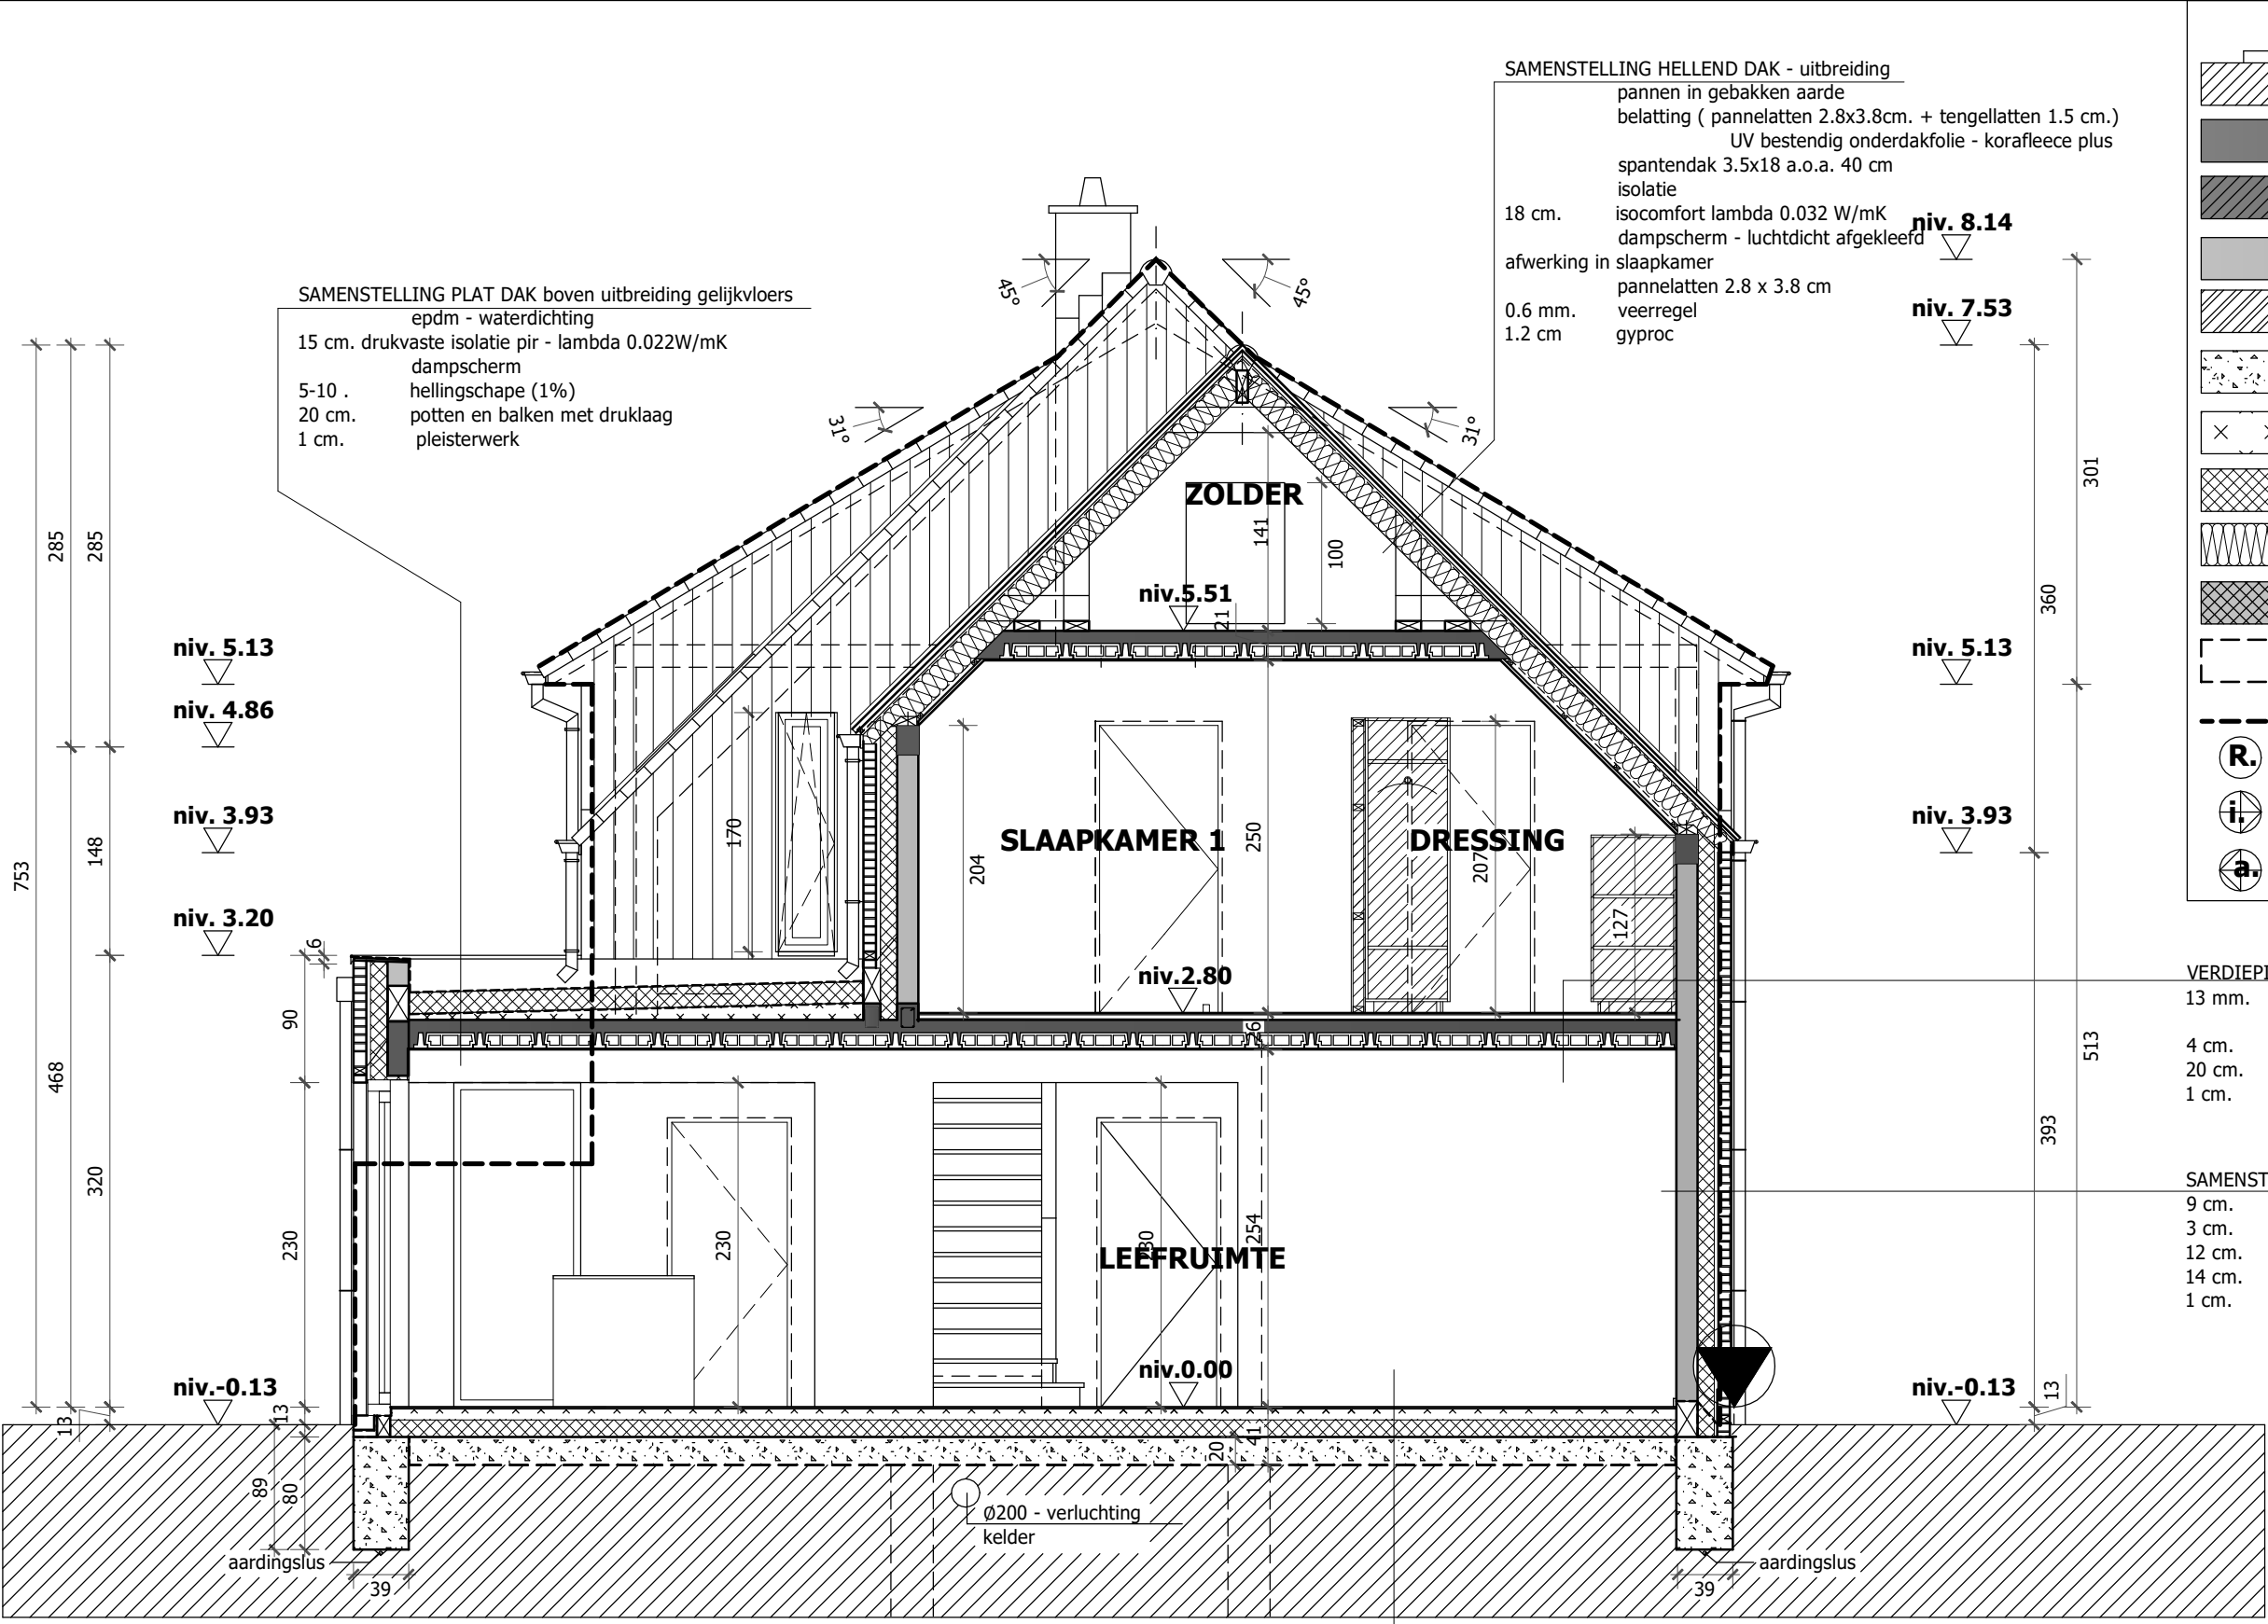

**LEGENDE nieuwe toestand**

af te breken constructiedelen

bestaande te behouden constructiedelen

bestaande gemene muur - blijft ongewijzigd behouden

invulmetselwerken/opgaande metselwerken

paramentmetselwerk

ondervloer in stortbeton

chape

isolatie : hard materiaal PIR

isolatie : glaswol

lichte wanden / ytong

nieuw te maken /aan te passen gevelopeningen

profiel aangrenzende bebouwing nr. 8 op de perceelsgrens

R.

rookmelder

i.

inblaas

a.

afzuiging

gewapend beton

potten en balken + druklaag

afvoer wc

afvoer RW

afvoer HHW

**VERDIEPINGSVLOER in NIEUW VOLUME**

13 mm.

fineerplankenvloer - tegels ( 0.9 mm) te verlijmen op bestaande ondergrond

4 cm.

chape

20 cm.

potten en balken met druklaag

1 cm.

pleisterwerk

**SAMENSTELLING SPOUWMUREN-39 cm**

9 cm.

paramentmetselwerk

3 cm.

luchtspouw

12 cm.

isolatie pir - lambda 0.022 W/mK

14 cm.

nieuw binnenspouwblad - thermobloc lijmsysteem

1 cm.

pleisterwerk

**VLOEREN OP VOLLE GROND - UITBREIDING**  
13 mm. tegels ( 0.9 mm) te verlijmen op nieuwe chape  
8 cm. chape + netwapening + vloerverwarming  
12 cm. isolatie gespoten pur ( 0.022 W/mk)  
20 cm. ondervloer in stortbeton ( in uitbreiding ) + onder- en bovennet 150x150x8x8  
0.2 mm. visqueen  
15 cm. gestabiliseerd zand 150kg/m³ ( in uitbreiding)

**SNEDE BB'**  
**nieuwe toestand**  
  
**schaal 1/50**

**ZIE BIJZONDERE  
VOORWAARDE(N)**

