


SAMENSTELLING HELEND DAK - BESTAAND VOLUME

- pannen in gebakken aarde
- belasting (pannelatten 2.8x3.8cm. + tengelatten 1.5 cm.)
- UV bestendig onderdakfolie - korafleece plus
- kepers + gordingen + spant
- isolatie
- tussen de kepers isocomfort lambda 0.032 W/mk
- 12 cm. isocomfort lambda 0.032 W/mk
- dampscherm - luchtdicht afgekleefd
- afwerking op verdiep
- pannelatten 2.8 x 3.8 cm
- 0,6 mm. veerregel
- 1.2 cm gyproc

ZOLDERVLOER BESTAAND VOLUME
16 cm.potten en balken met druklaag (bestaande vloer)
1 cm. pleisterwerk

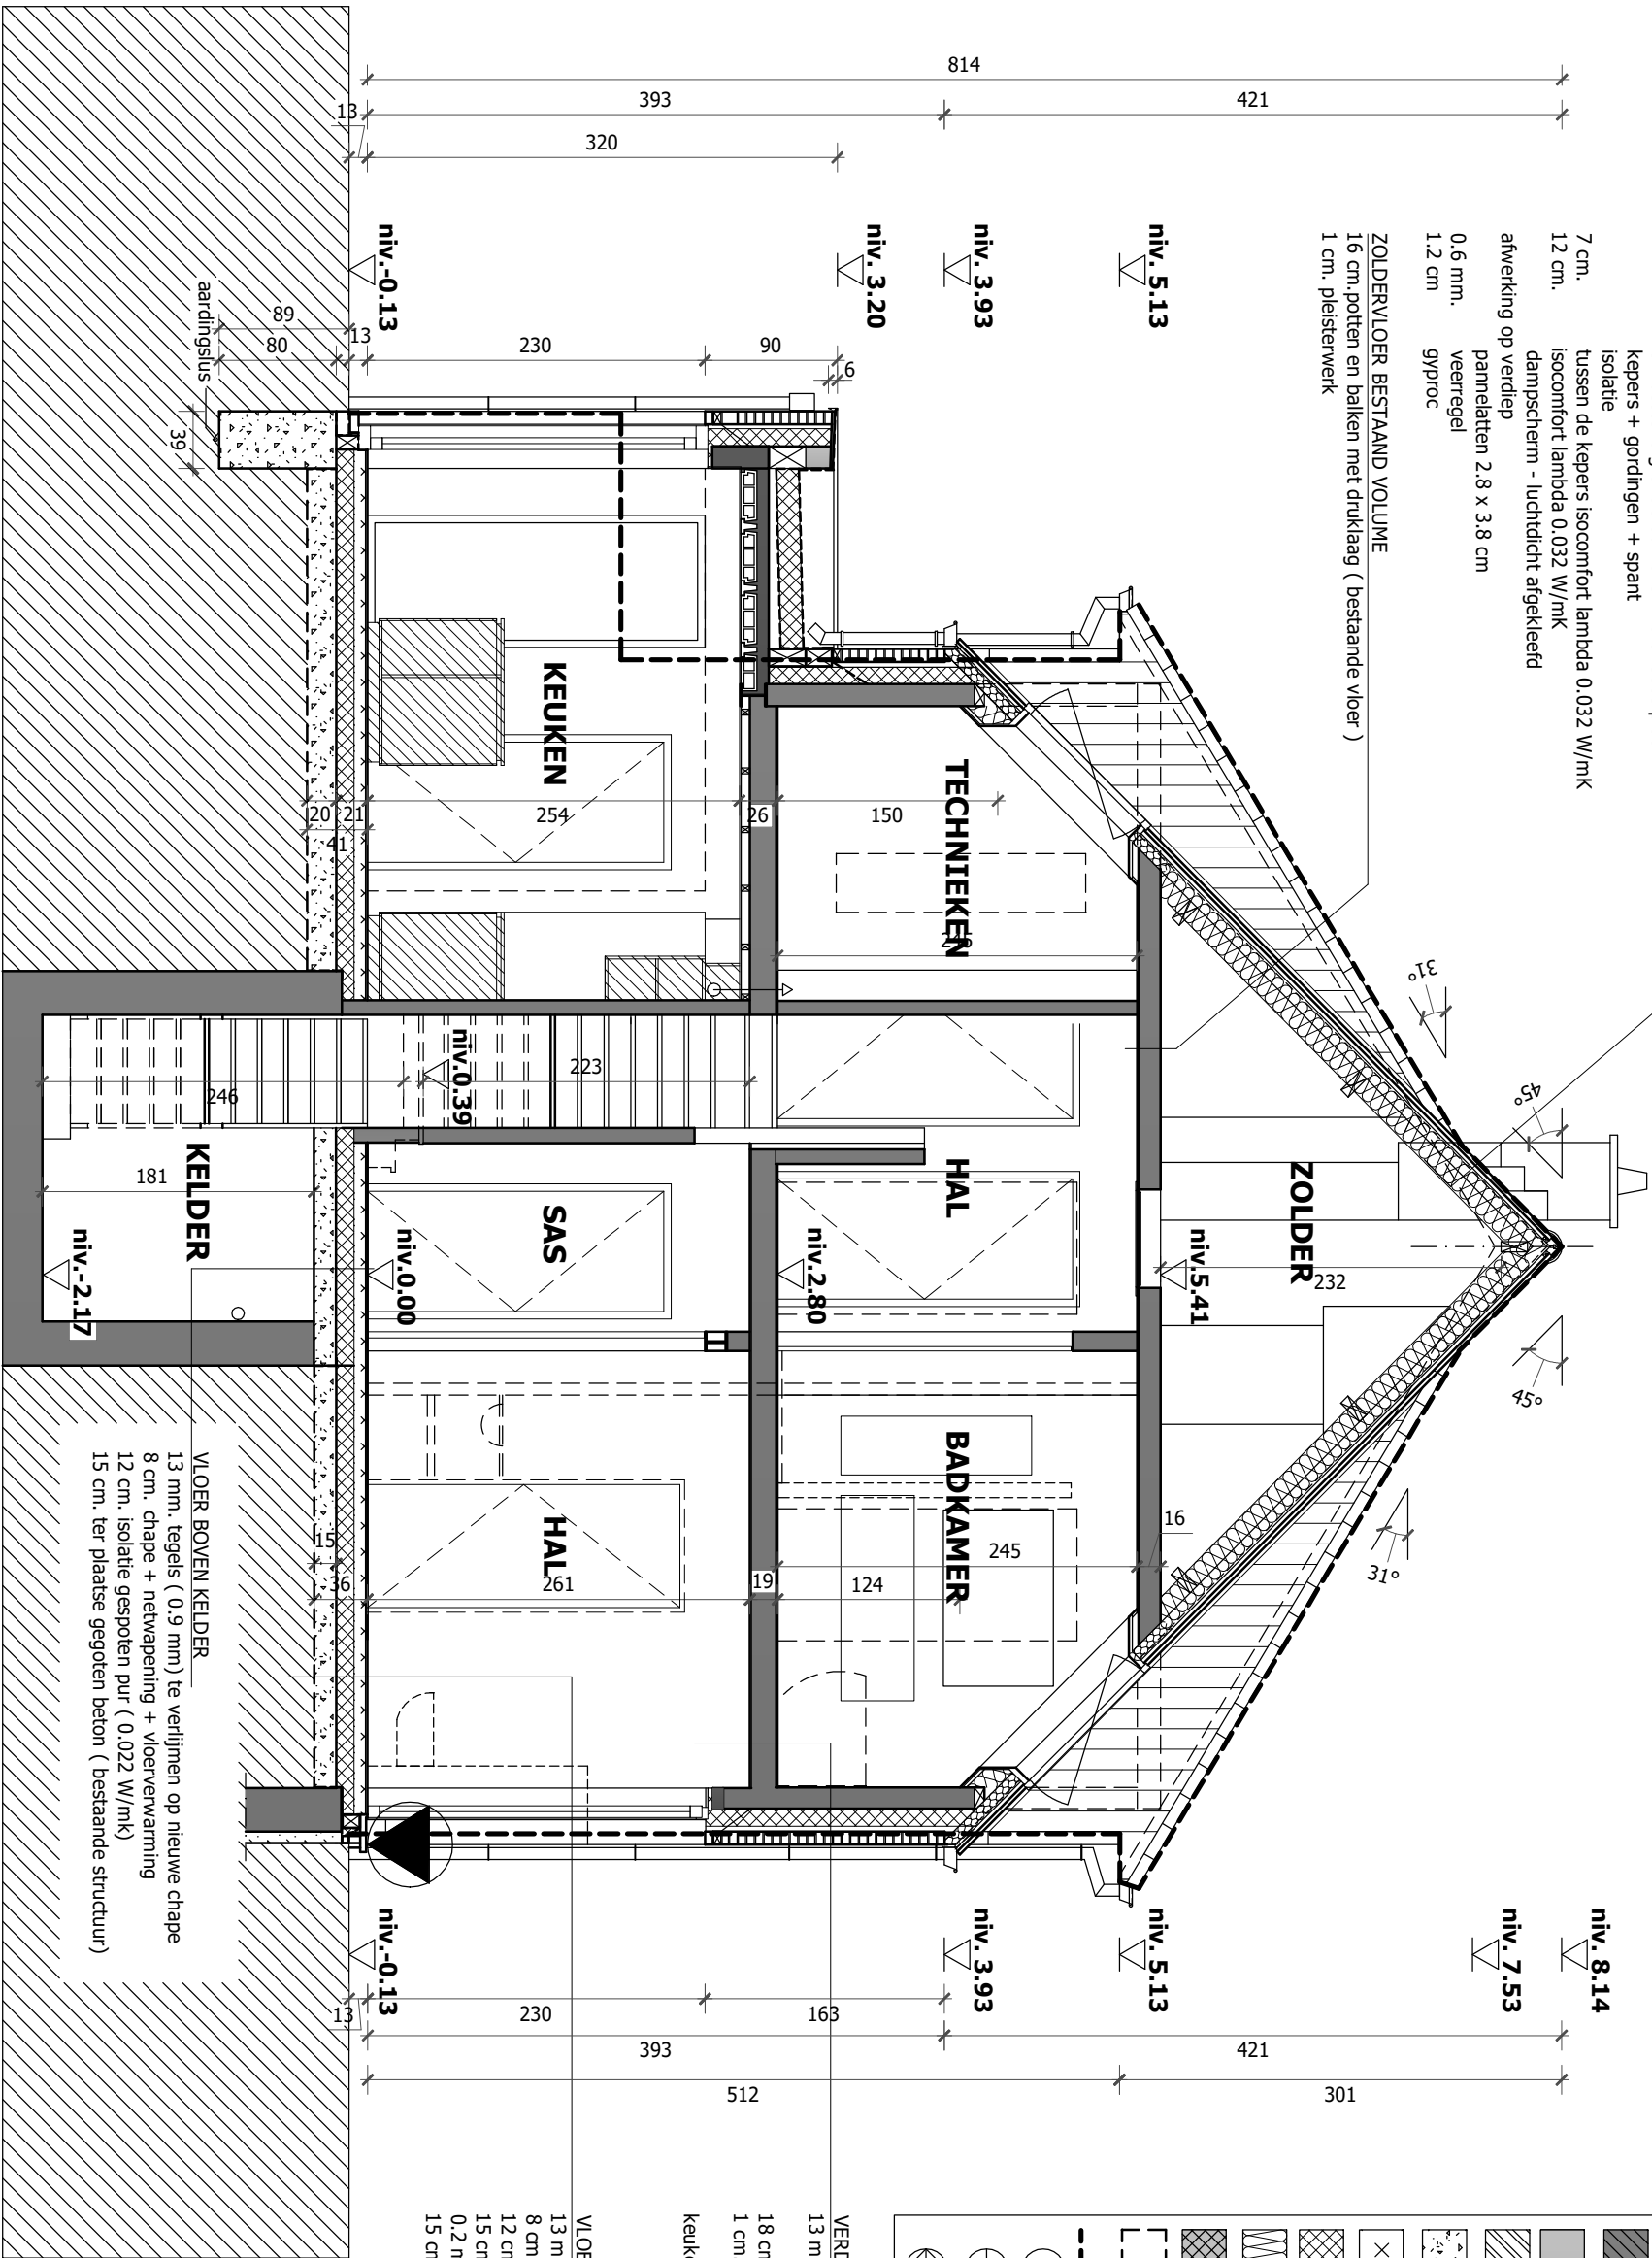

VLOER BOVEN KELDER
13 mm. tegels (0.9 mm) te verlijmen op nieuwe chape
8 cm. chape + netwapening + vloerverwarming
12 cm. isolatie gespoten pur (0.022 W/mk)
15 cm. ter plaatse gegoten beton (bestaande structuur)

VERDIEPINGSVLOER in BESTAAND VOLUME
13 mm. fineerplankenvloer - tegels (0.9 mm) te verlijmen op bestaande ondergrond
18 cm. potten en balken met druklaag(bestaande vloer)
1 cm. pleisterwerk
keuken : deel verlaagd plafond - latwerk + gyp/lat

VLOEREN OP VOLLE GROND - BESTAAND VOLUME
13 mm. tegels (0.9 mm) te verlijmen op nieuwe chape
8 cm. chape + netwapening + vloerverwarming
12 cm. isolatie gespoten pur (0.022 W/mk)
15 cm. ondervloer in stortbeton in bestaand volume + 1 ondermet 150x150x8
0.2 mm. visqueen
15 cm. gestabiliseerd zand 150kg/m³ (in uitbreiding)

LEGENDE nieuwe toestand

- af te breken constructiedelen
- bestaande te behouden constructiedelen
- bestaande gemene muur - blijft ongewijzigd behouden
- invalmetselwerken/opgaande metselwerken
- paramentmetselwerk
- ondervloer in stortbeton
- chape
- isolatie : hard materiaal PIR
- isolatie : glaswol
- lichte wanden / ytlong
- nieuw te maken /aan te passen gevelopeningen
- profiel aangrenzende bebouwing nr. 8 op de perceelsgrens
- rookmelder
- inblaas
- afzuiging
- afvoer wc
- afvoer RW
- afvoer HHW
- gewapend beton
- potten en balken + druklaag

SNEDE AA'
nieuwe toestand
schaal 1/50

