


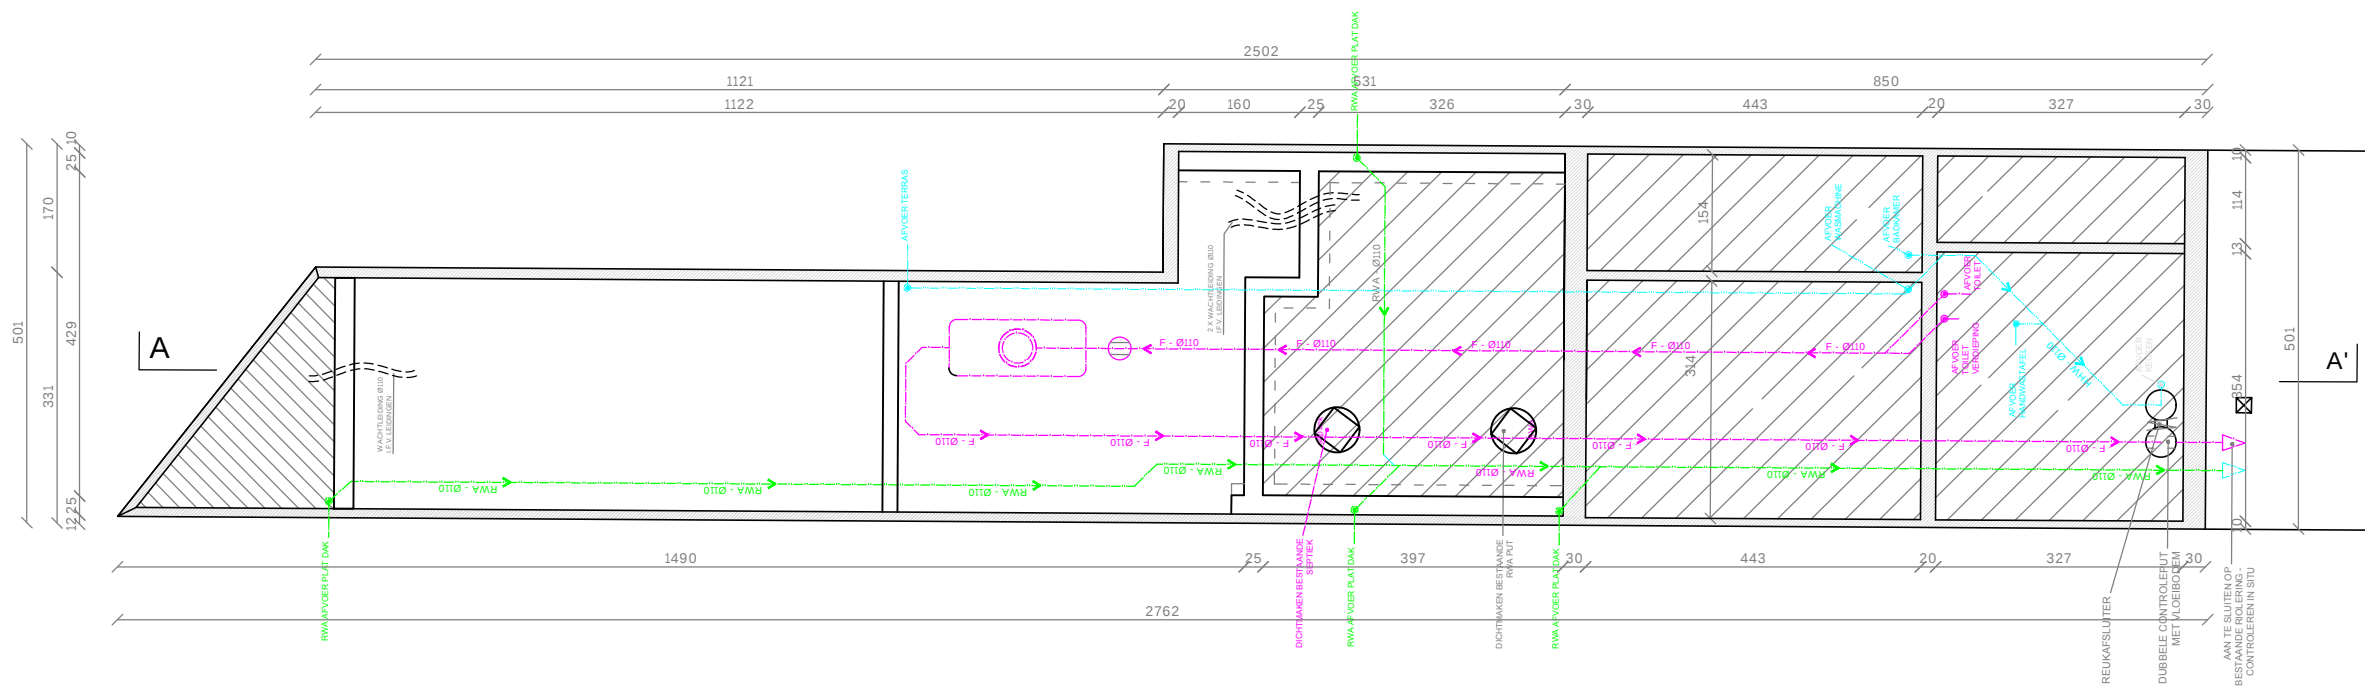

Alle afmetingen zijn louter indicatief en dienen ter plaatse door de aannemer gecontroleerd te worden.  
Het nulpas wordt gelijk gelegd met de bovenzijde dorpel van de voordeur van het hoofdgebouw.

Architect  
Louise Kiekens

Goudensterstraat 2  
9000 Gent  
+32 475 504 704  
louise.kiekens@telenet.be

2502\_ILG  
Nekkersput 156  
9000 Gent

P.01

BT NIVEAU -1

14.11.2025

1/100

