


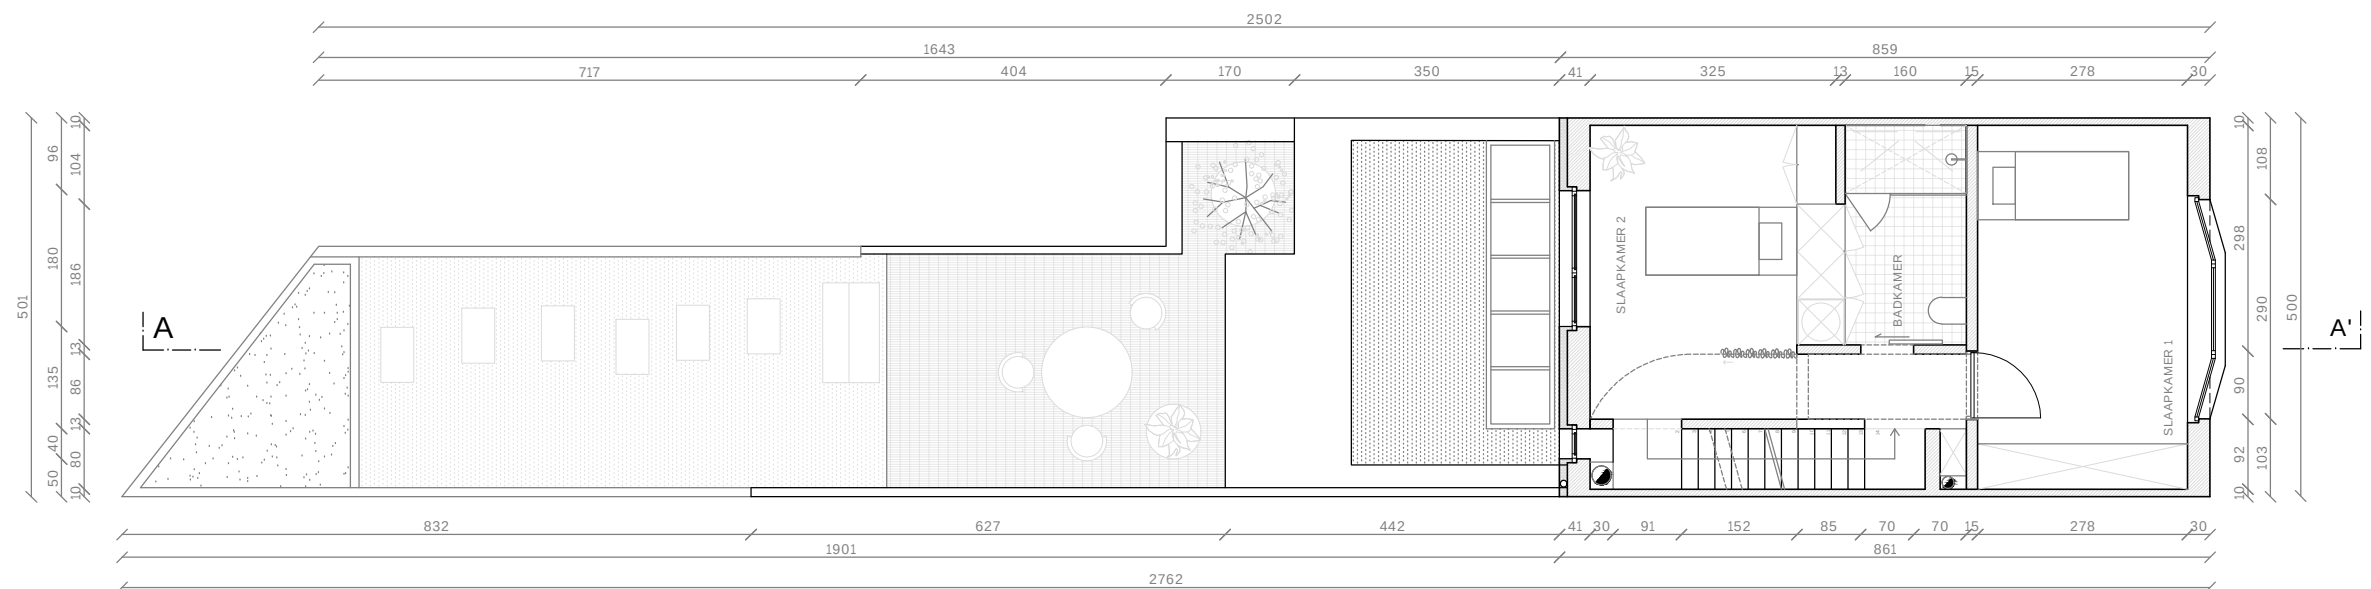

**ZIE BIJZONDERE
VOORWAARDE(N)**

Alle afmetingen zijn louter indicatief en dienen ter plaatse door de aannemer gecontroleerd te worden.
Het nulpas wordt gelijk gelegd met de bovenzijde dorpel van de voordeur van het hoofdgebouw.

Architect
Louise Kiekens

Goudensterstraat 2
9000 Gent
+32 475 504 704
louise.kiekens@telenet.be

2502_ILG
Nekkersput 156
9000 Gent

P.03

NT NIVEAU +1

14.11.2025

1/100



10 50 100 200 300 400 500
meeteenheid centimeter