


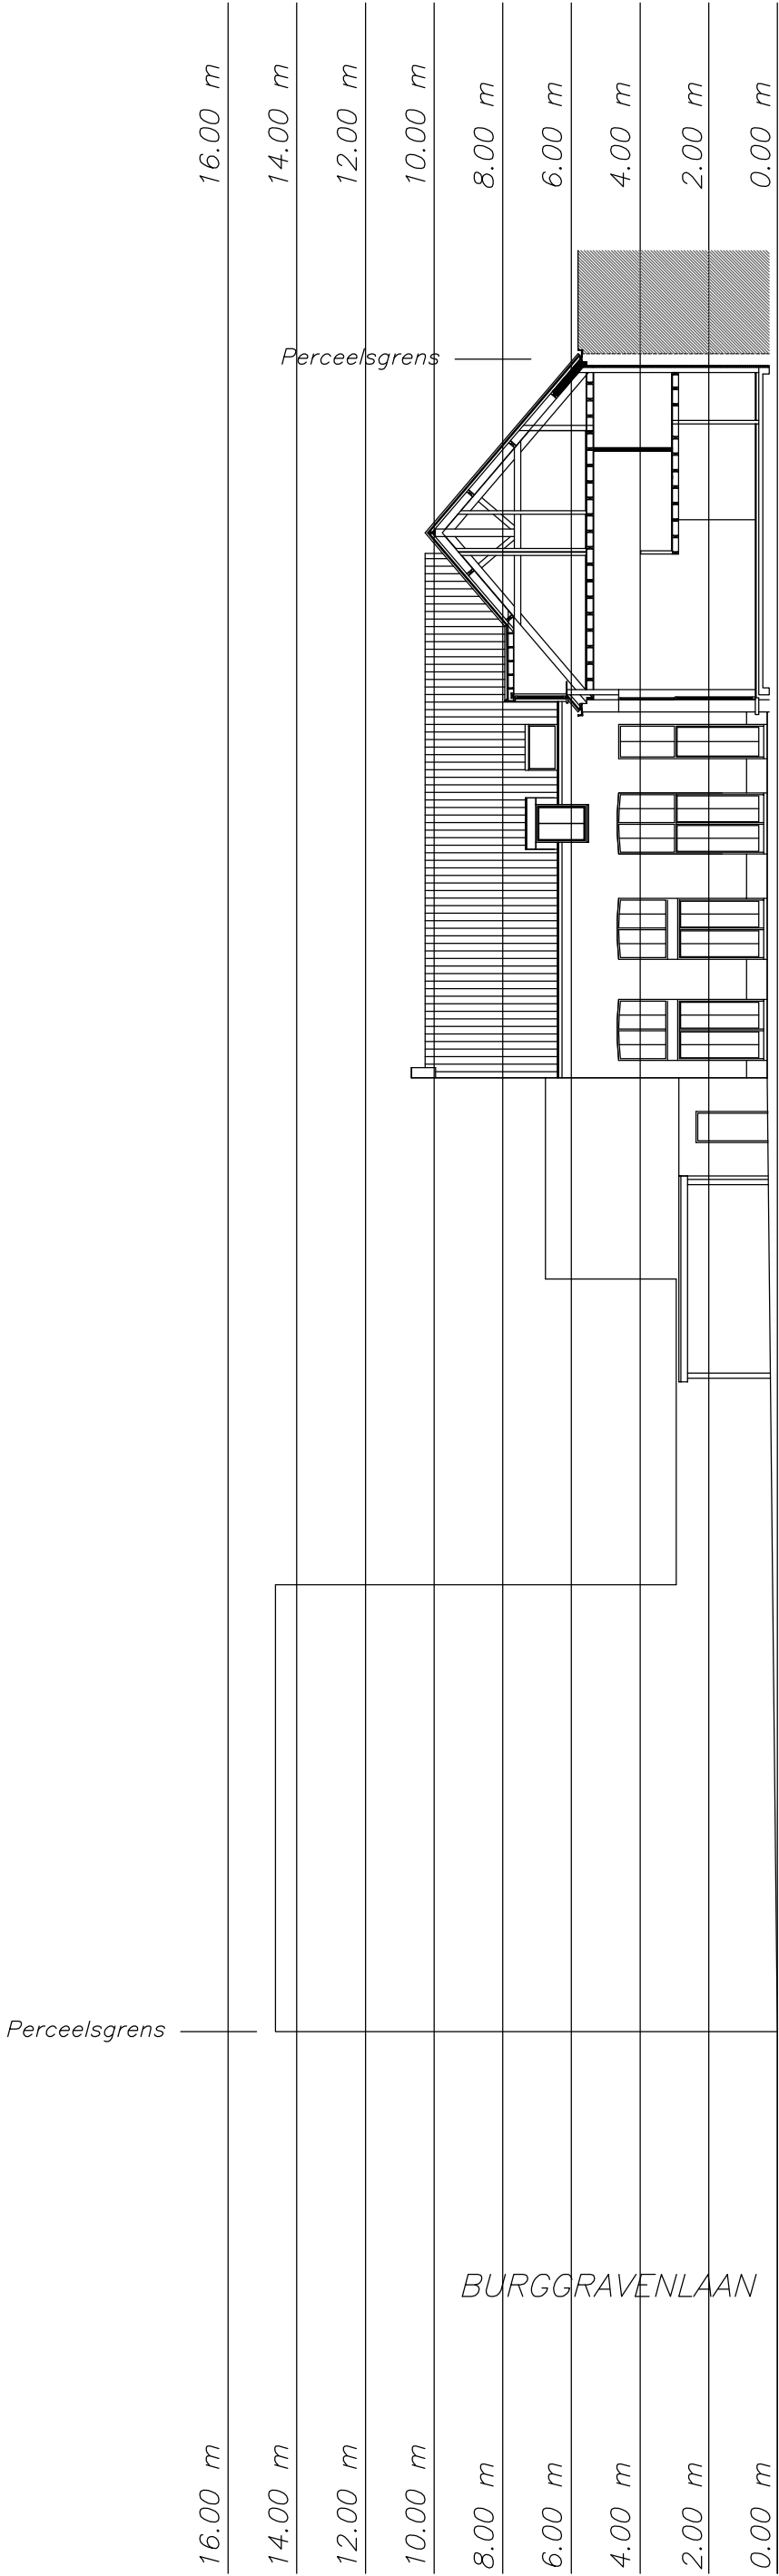

terreinprofiel 1/200