


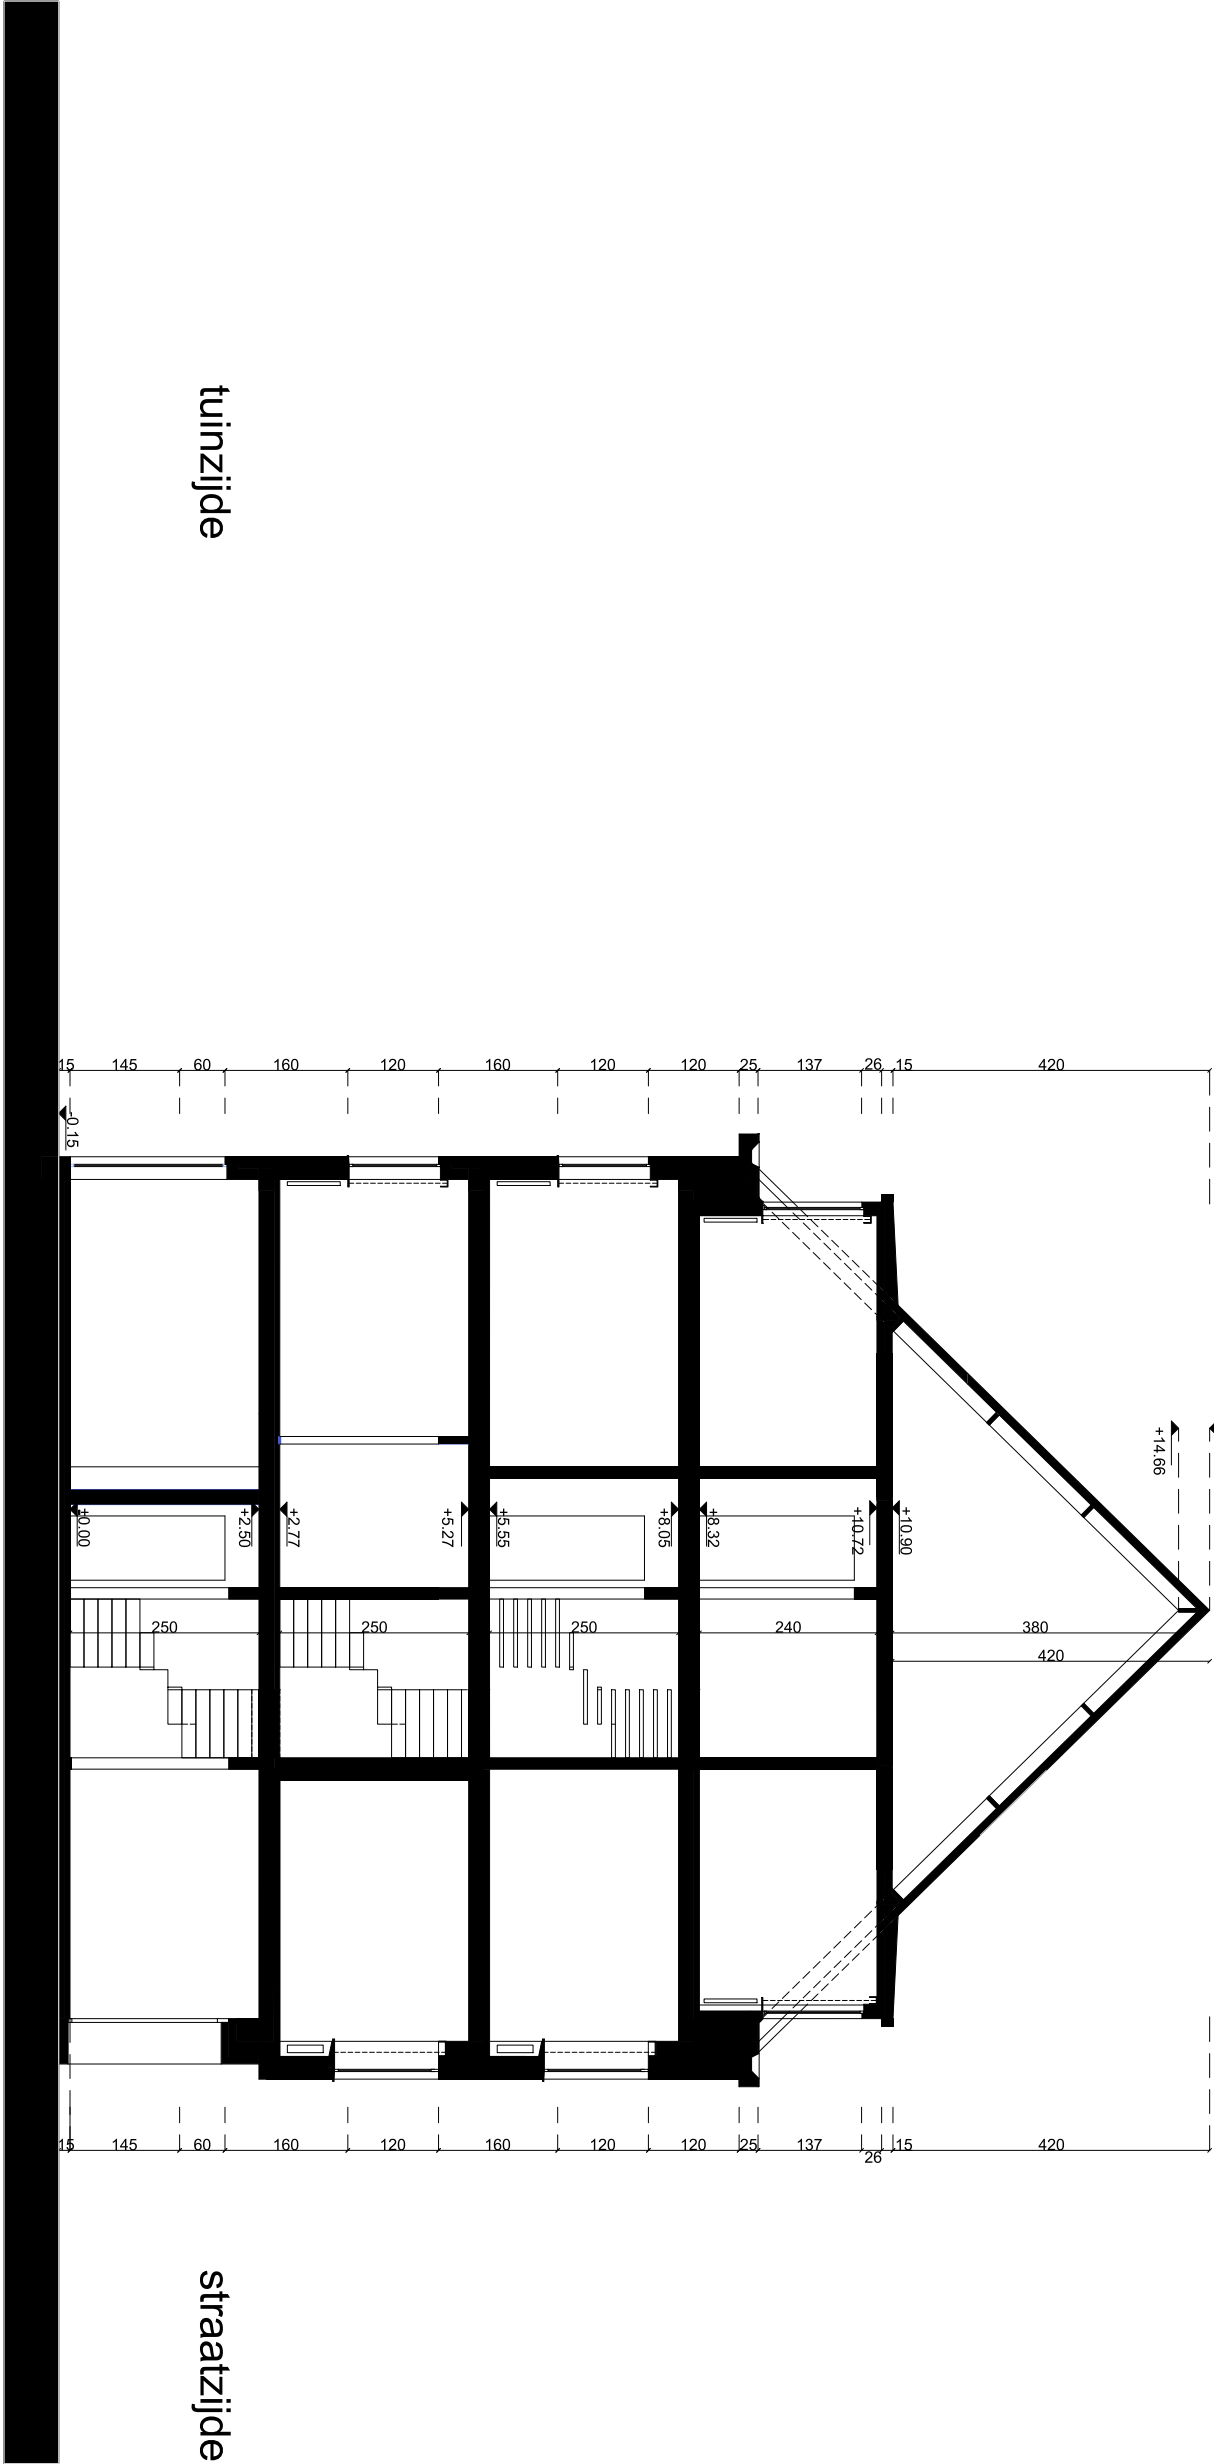

OPDRACHT:	versterken dakstructuur	PLAN:	2403_olympiadeplein6_S_B_snede
BOUWPLAATS:	Olympiadeplein 6 - 7 - 8 9000 Gent Gent Ald 9 nr 1 139g	INHOUD:	doorsnede bestaande toestand
OPDRACHTGEVER:	Rebecca Hanssens Dendermondesteenweg 441, 9070 Destelbergen (e) info@rebeccahanssens.be (t) 0497 76 44 29	DATUM:	25.10.2025
ARCHITECT:	DDM ARCHITECTUUR BV Halenplein 8, B-8500 Kortrijk t +32(0)5622 1947 info@ddmarchitectuur.be	SCHAAL:	1/100
		WIJZIGINGEN:	A B C D