




Federale
Overheidsdienst
FINANCIEN

PATRIMONIUM-
DOCUMENTATIE

Uittreksel uit het kadastraal percelenplan

Gecentreerd op:
GENT 9 AFD

Meest recente toestand
Aangemaakt op 10/02/2025
Schaal: 1:500

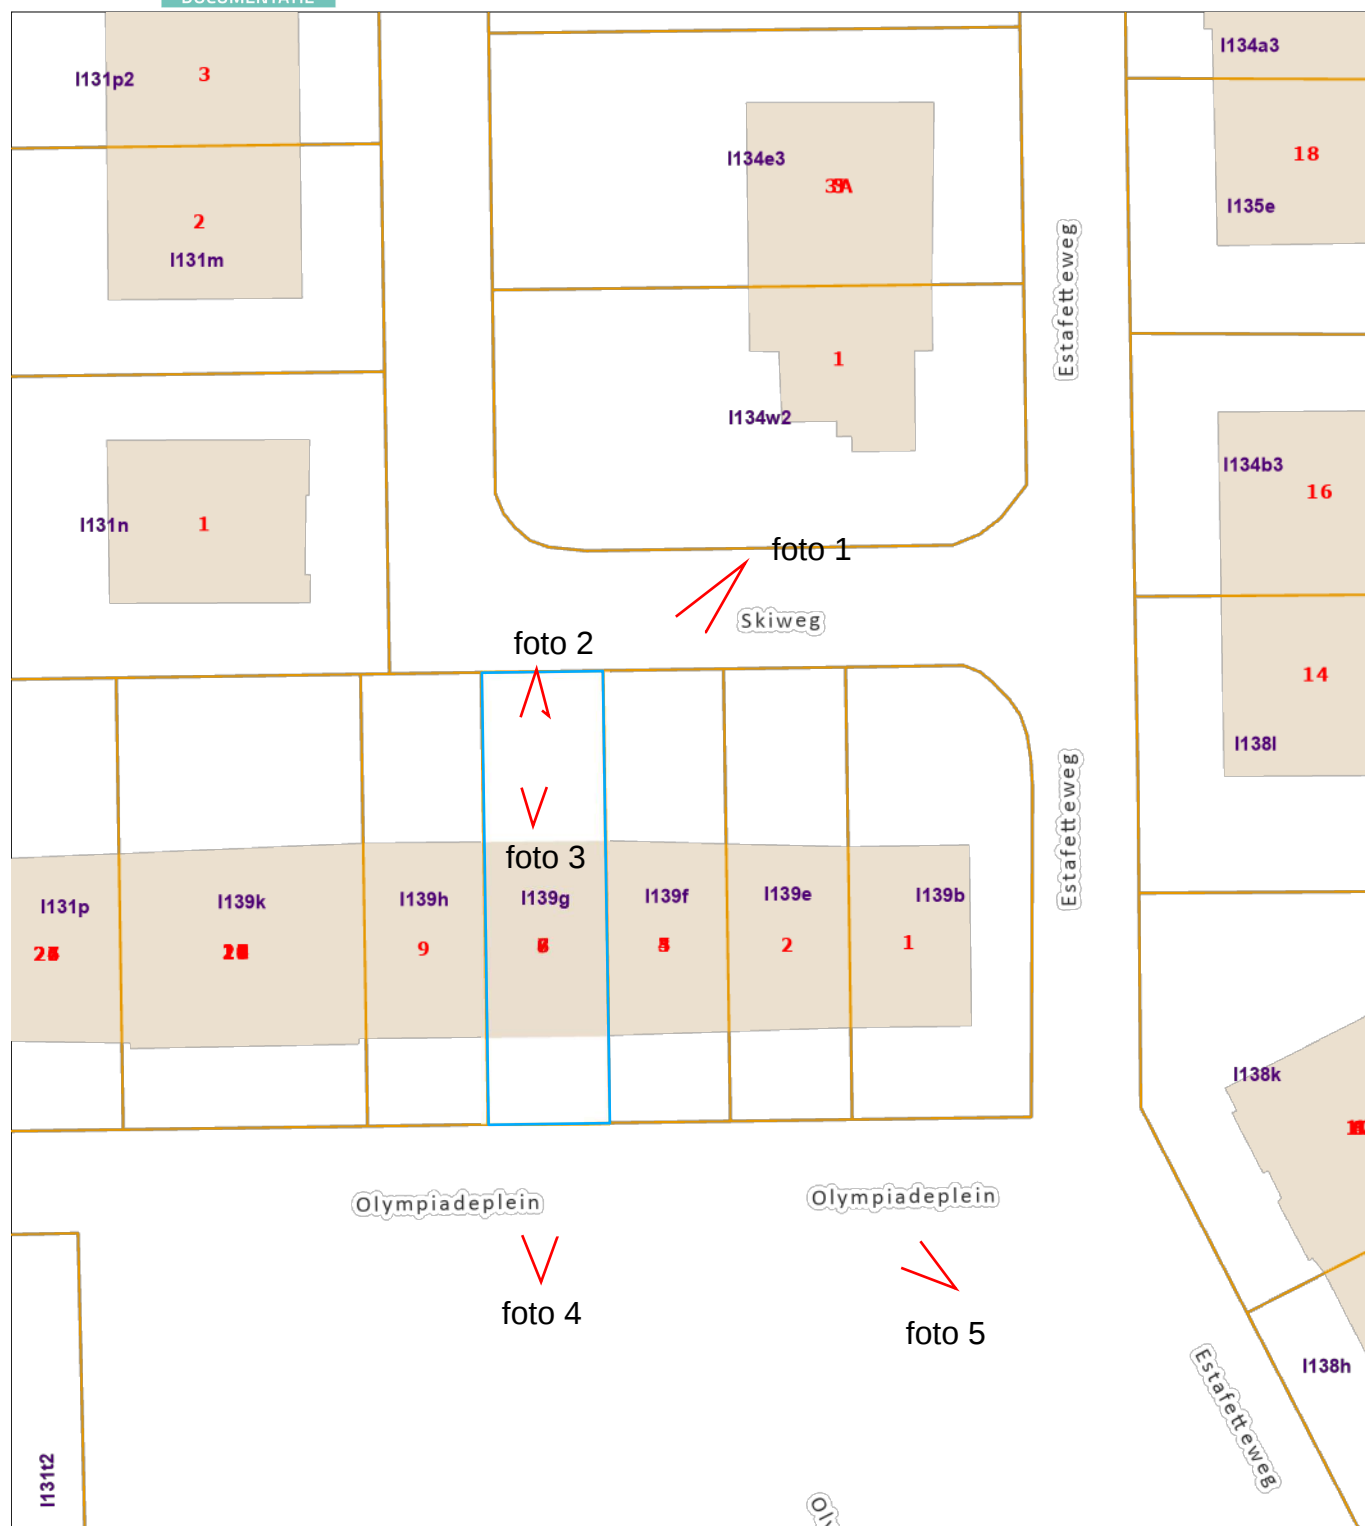

OPDRACHT: versterken dakstructuur
BOUWPLAATS: Olympiadeplein 6-8 , 9000 Gent

OPDRACHTGEVER: Rebecca Hanssens
Dendermondesteenweg 441
9070 Destelbergen
(t) 0497 76 44 29
(e) info@rebeccahanssens.be

ARCHITECT: DDM ARCHITECTUUR BV
Halenplein 8 8500 Kortrijk
(t)+32 5622 1947
(e)info@ddmarchitectuur.be

INHOUD: inplantingsplan
bestaand en nieuw
FORMULIER:

DATUM: 25 oktober 2025

