


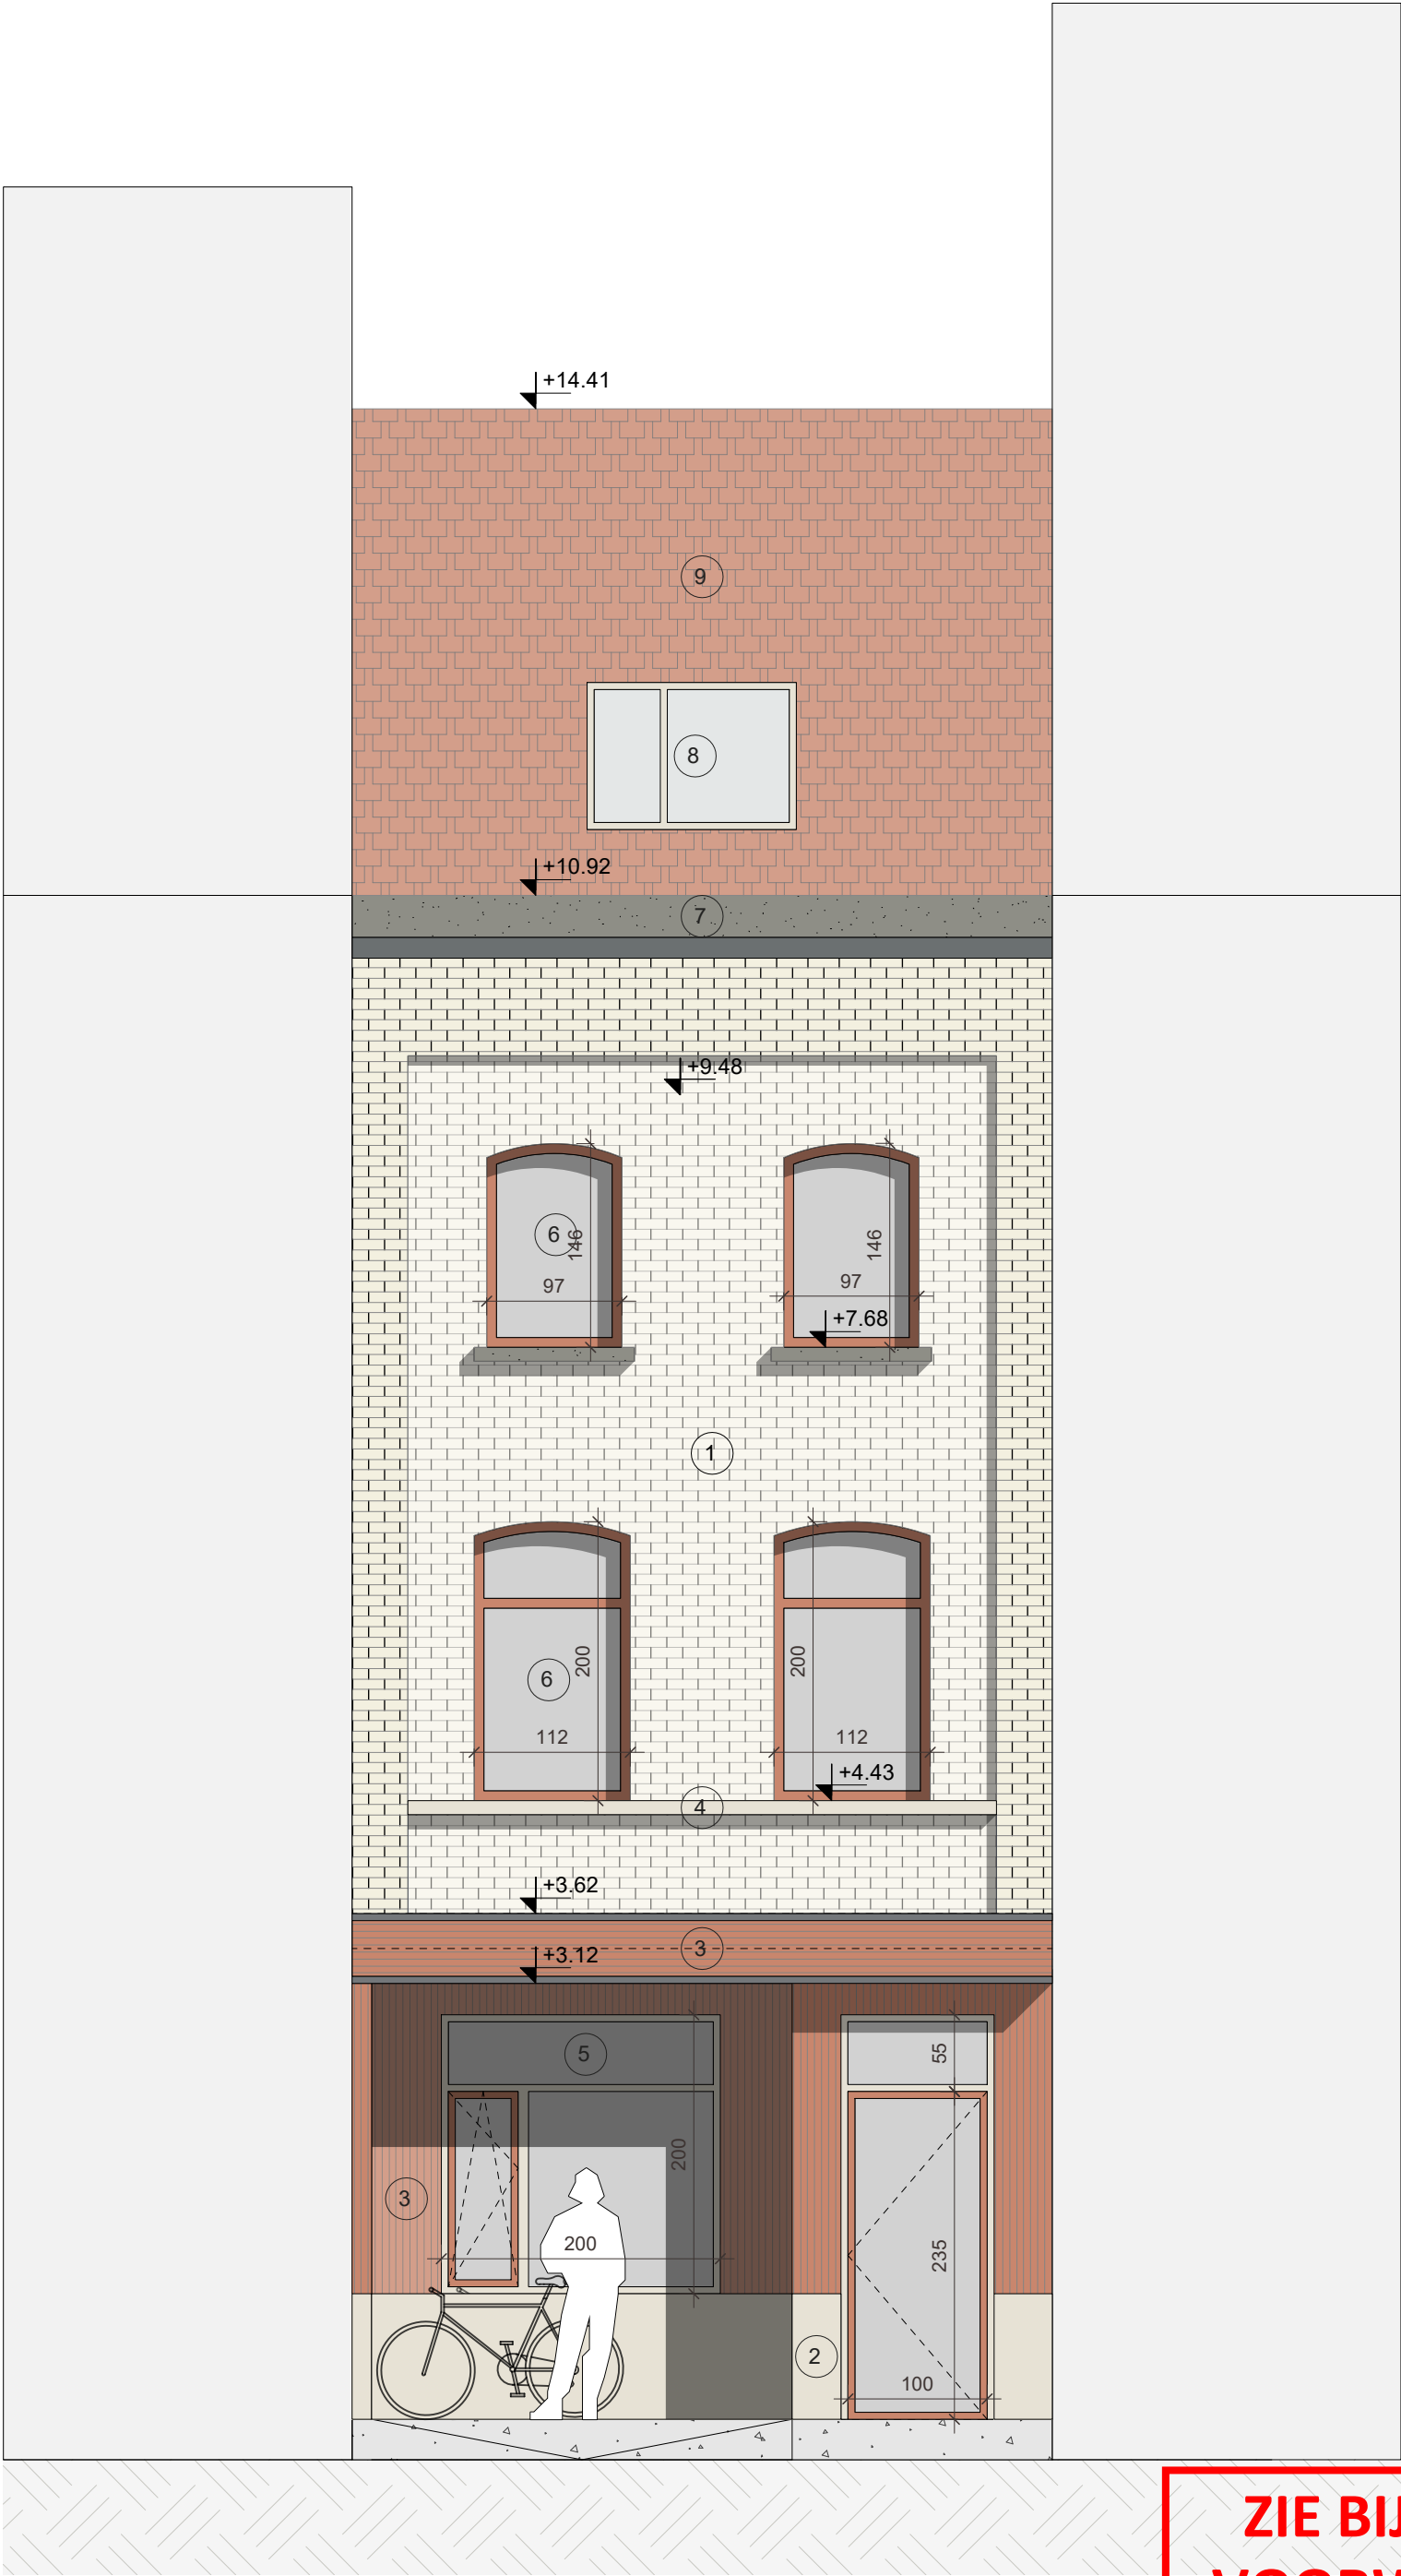

**ZIE BIJZONDERE
VOORWAARDE(N)**

Arch. Willemyns Wouter Georges Wibierdreef 26 9040 Gent	25-009 - ELTUS ADW Horeca (BV) Antwerpsesteenweg 9, 9000 Gent	BA_ELTUS_G_N_Voorgevel			
		Schaal	Oriëntatie	Toestand	Datum
		1:75		Bestaande toestand	4/12/2025