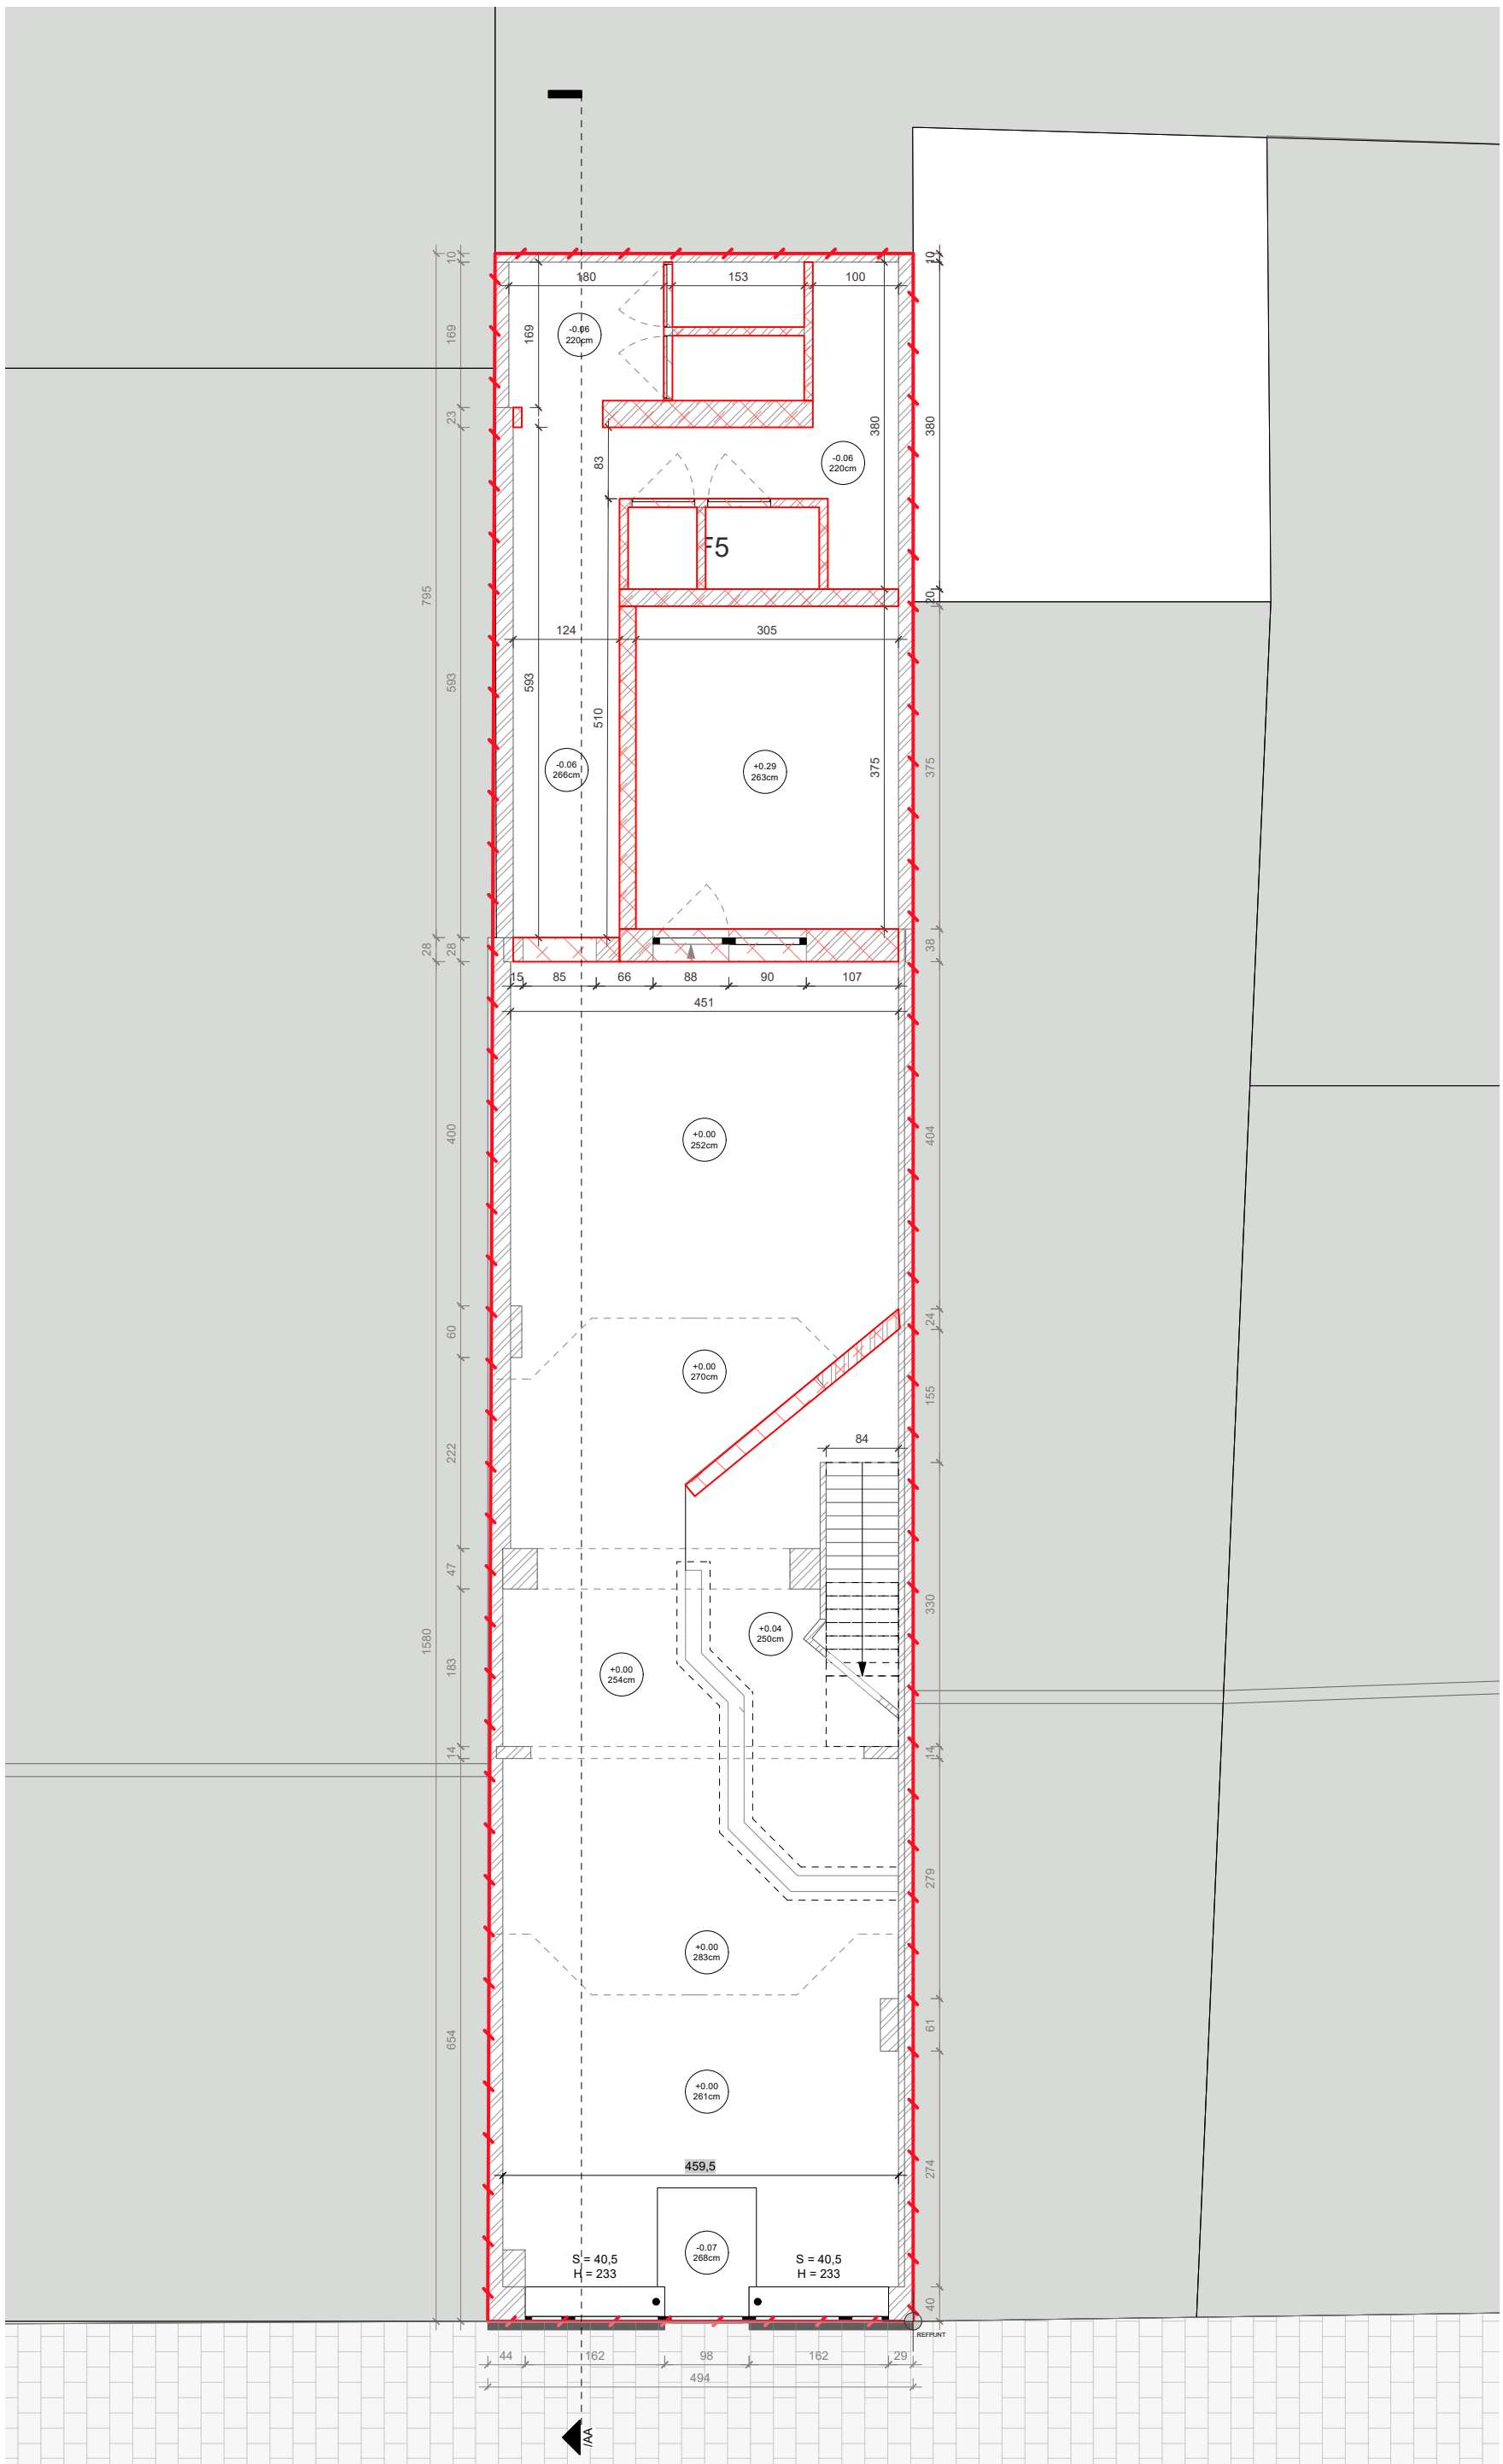

Arch. Willemyns Wouter *Georges Wibierdreef 26* *9040 Gent*	**25-009 - ELTUS** *ADW Horeca (BV)* *Antwerpsesteenweg 9, 9000 Gent*	BA_ELTUS_P_B_00-gelijkvloers			
		Schaal	Oriëntatie	Toestand	Datum
		1:75		Bestaande toestand	4/12/2025