


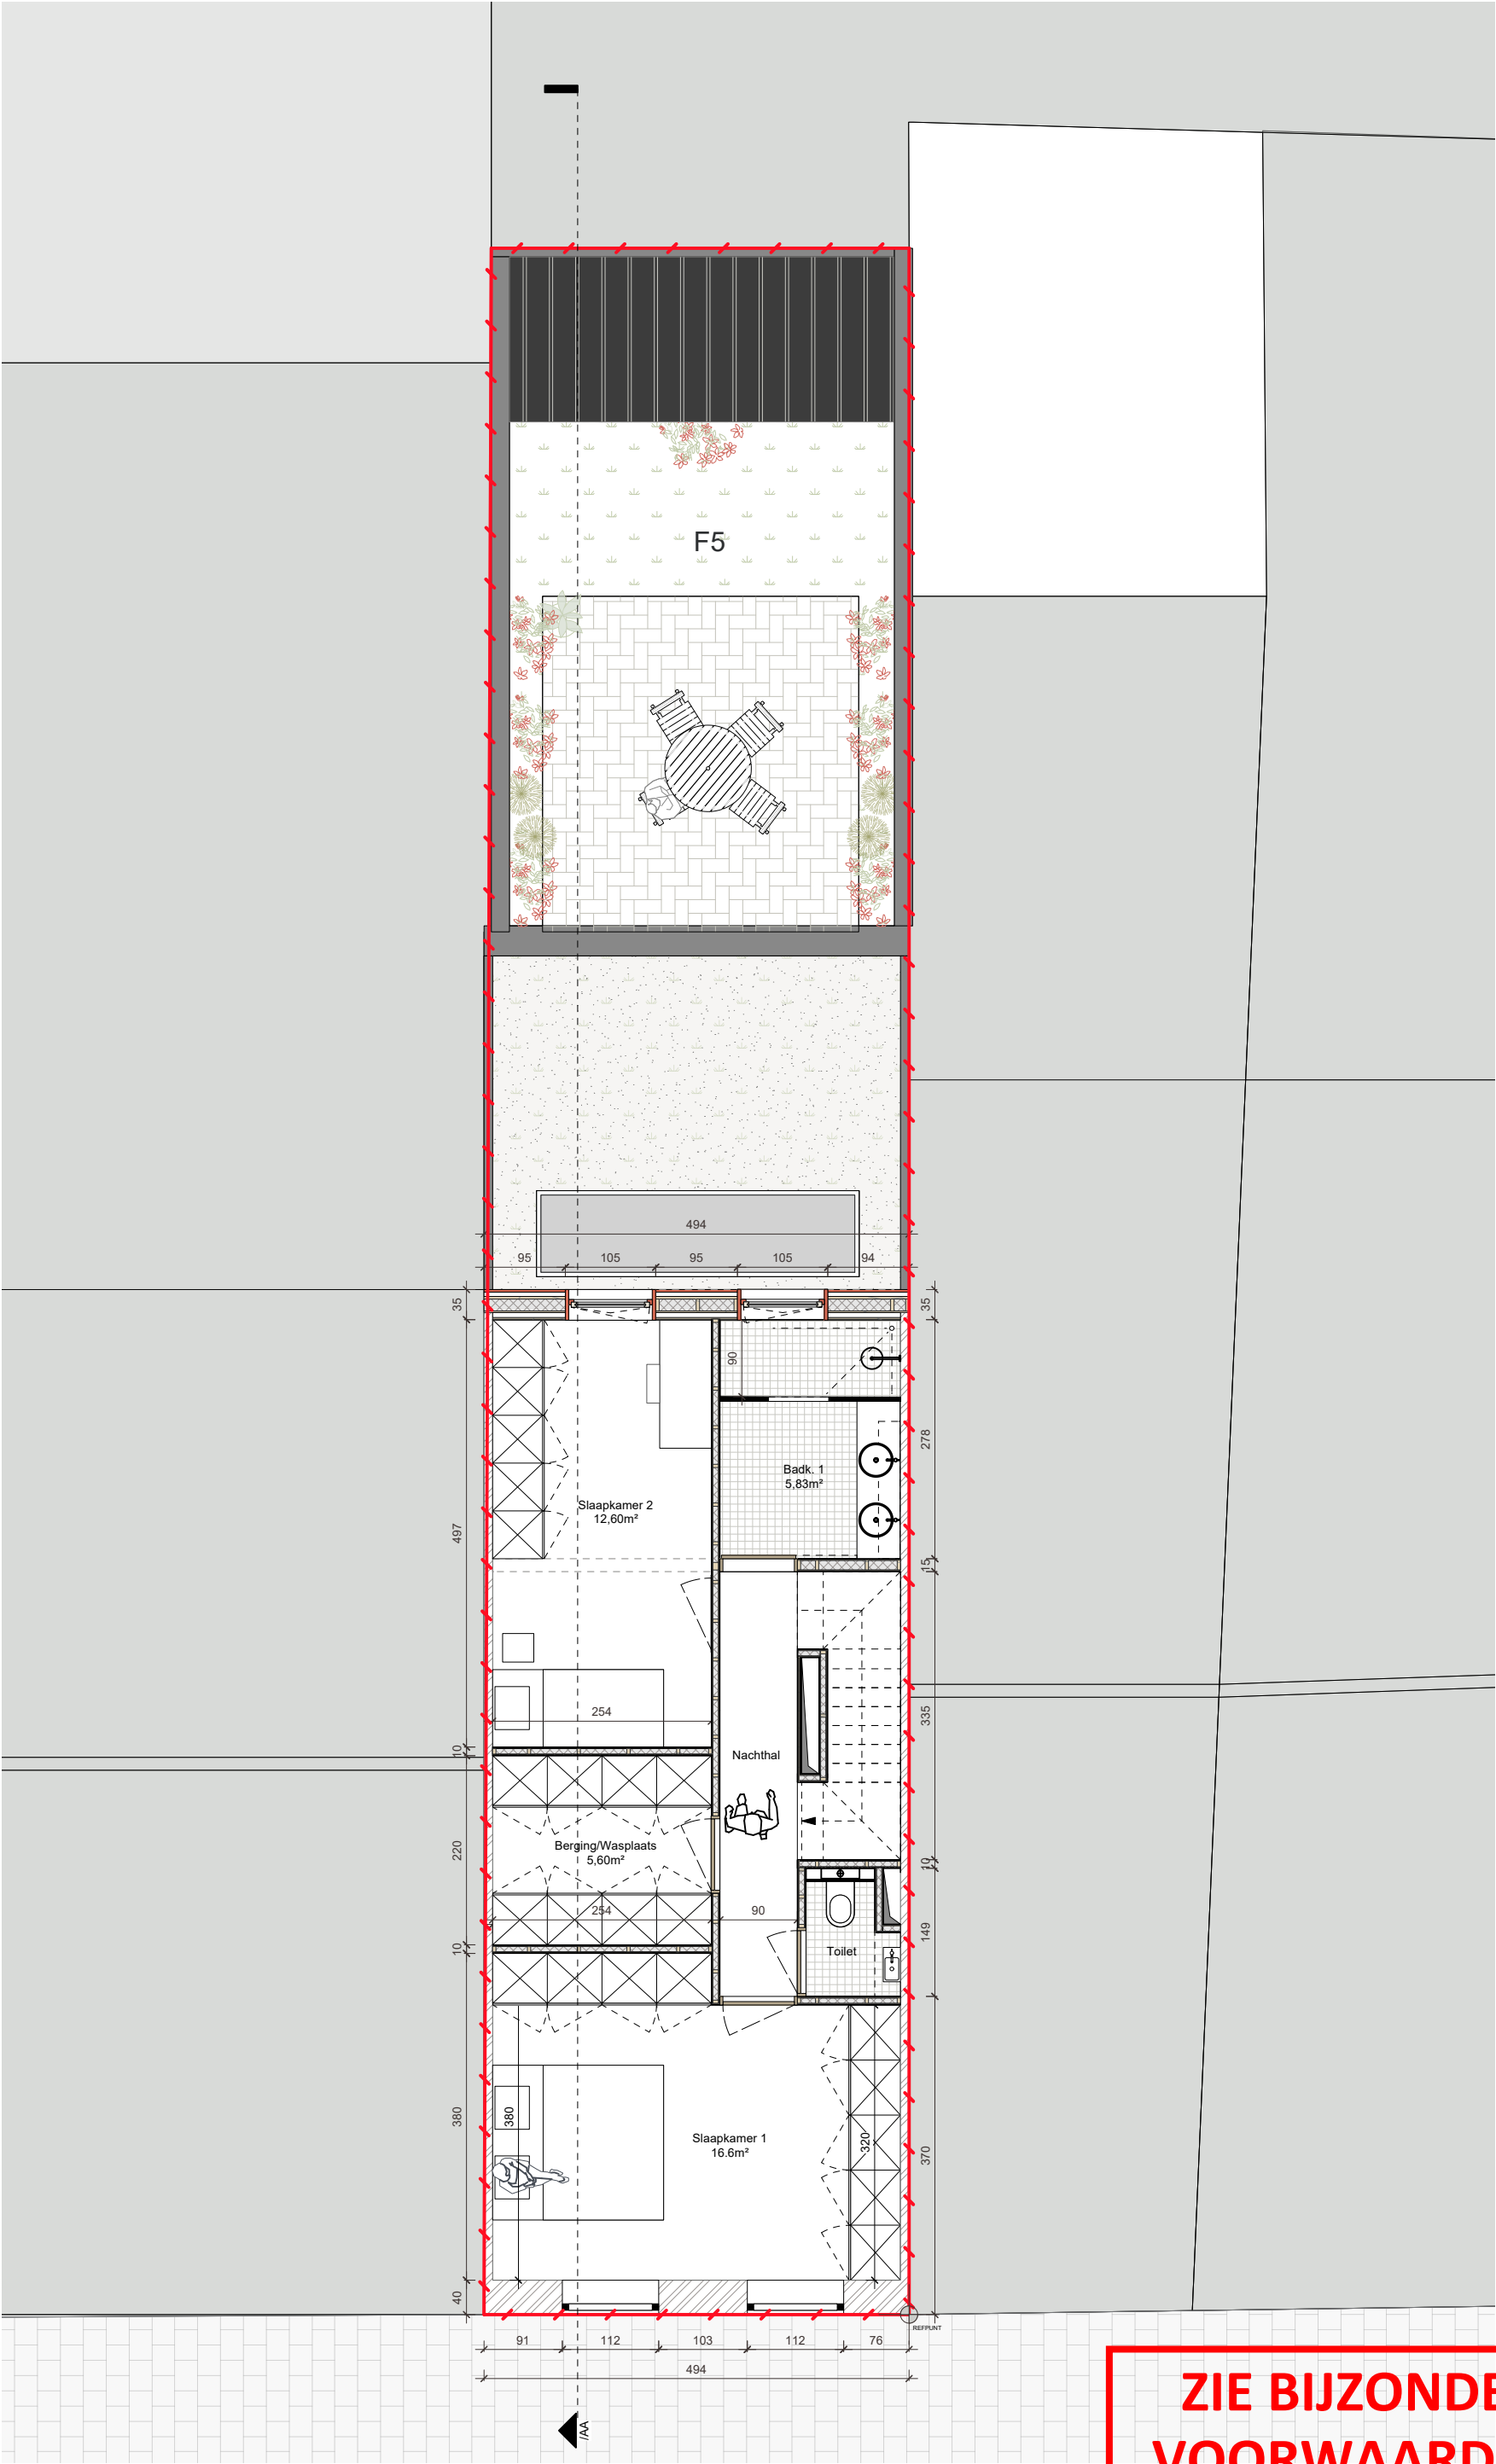

**ZIE BIJZONDERE
VOORWAARDE(N)**

Arch. Willemyns Wouter

Georges Wibierdreef 26
9040 Gent

25-009 - ELTUS

ADW Horeca (BV)
Antwerpsesteenweg 9, 9000 Gent

BA_ELTUS_P_N_01-verdiep01

Schaal

1:75

Oriëntatie

↗

Toestand

Bestaande toestand

Datum

4/12/2025