


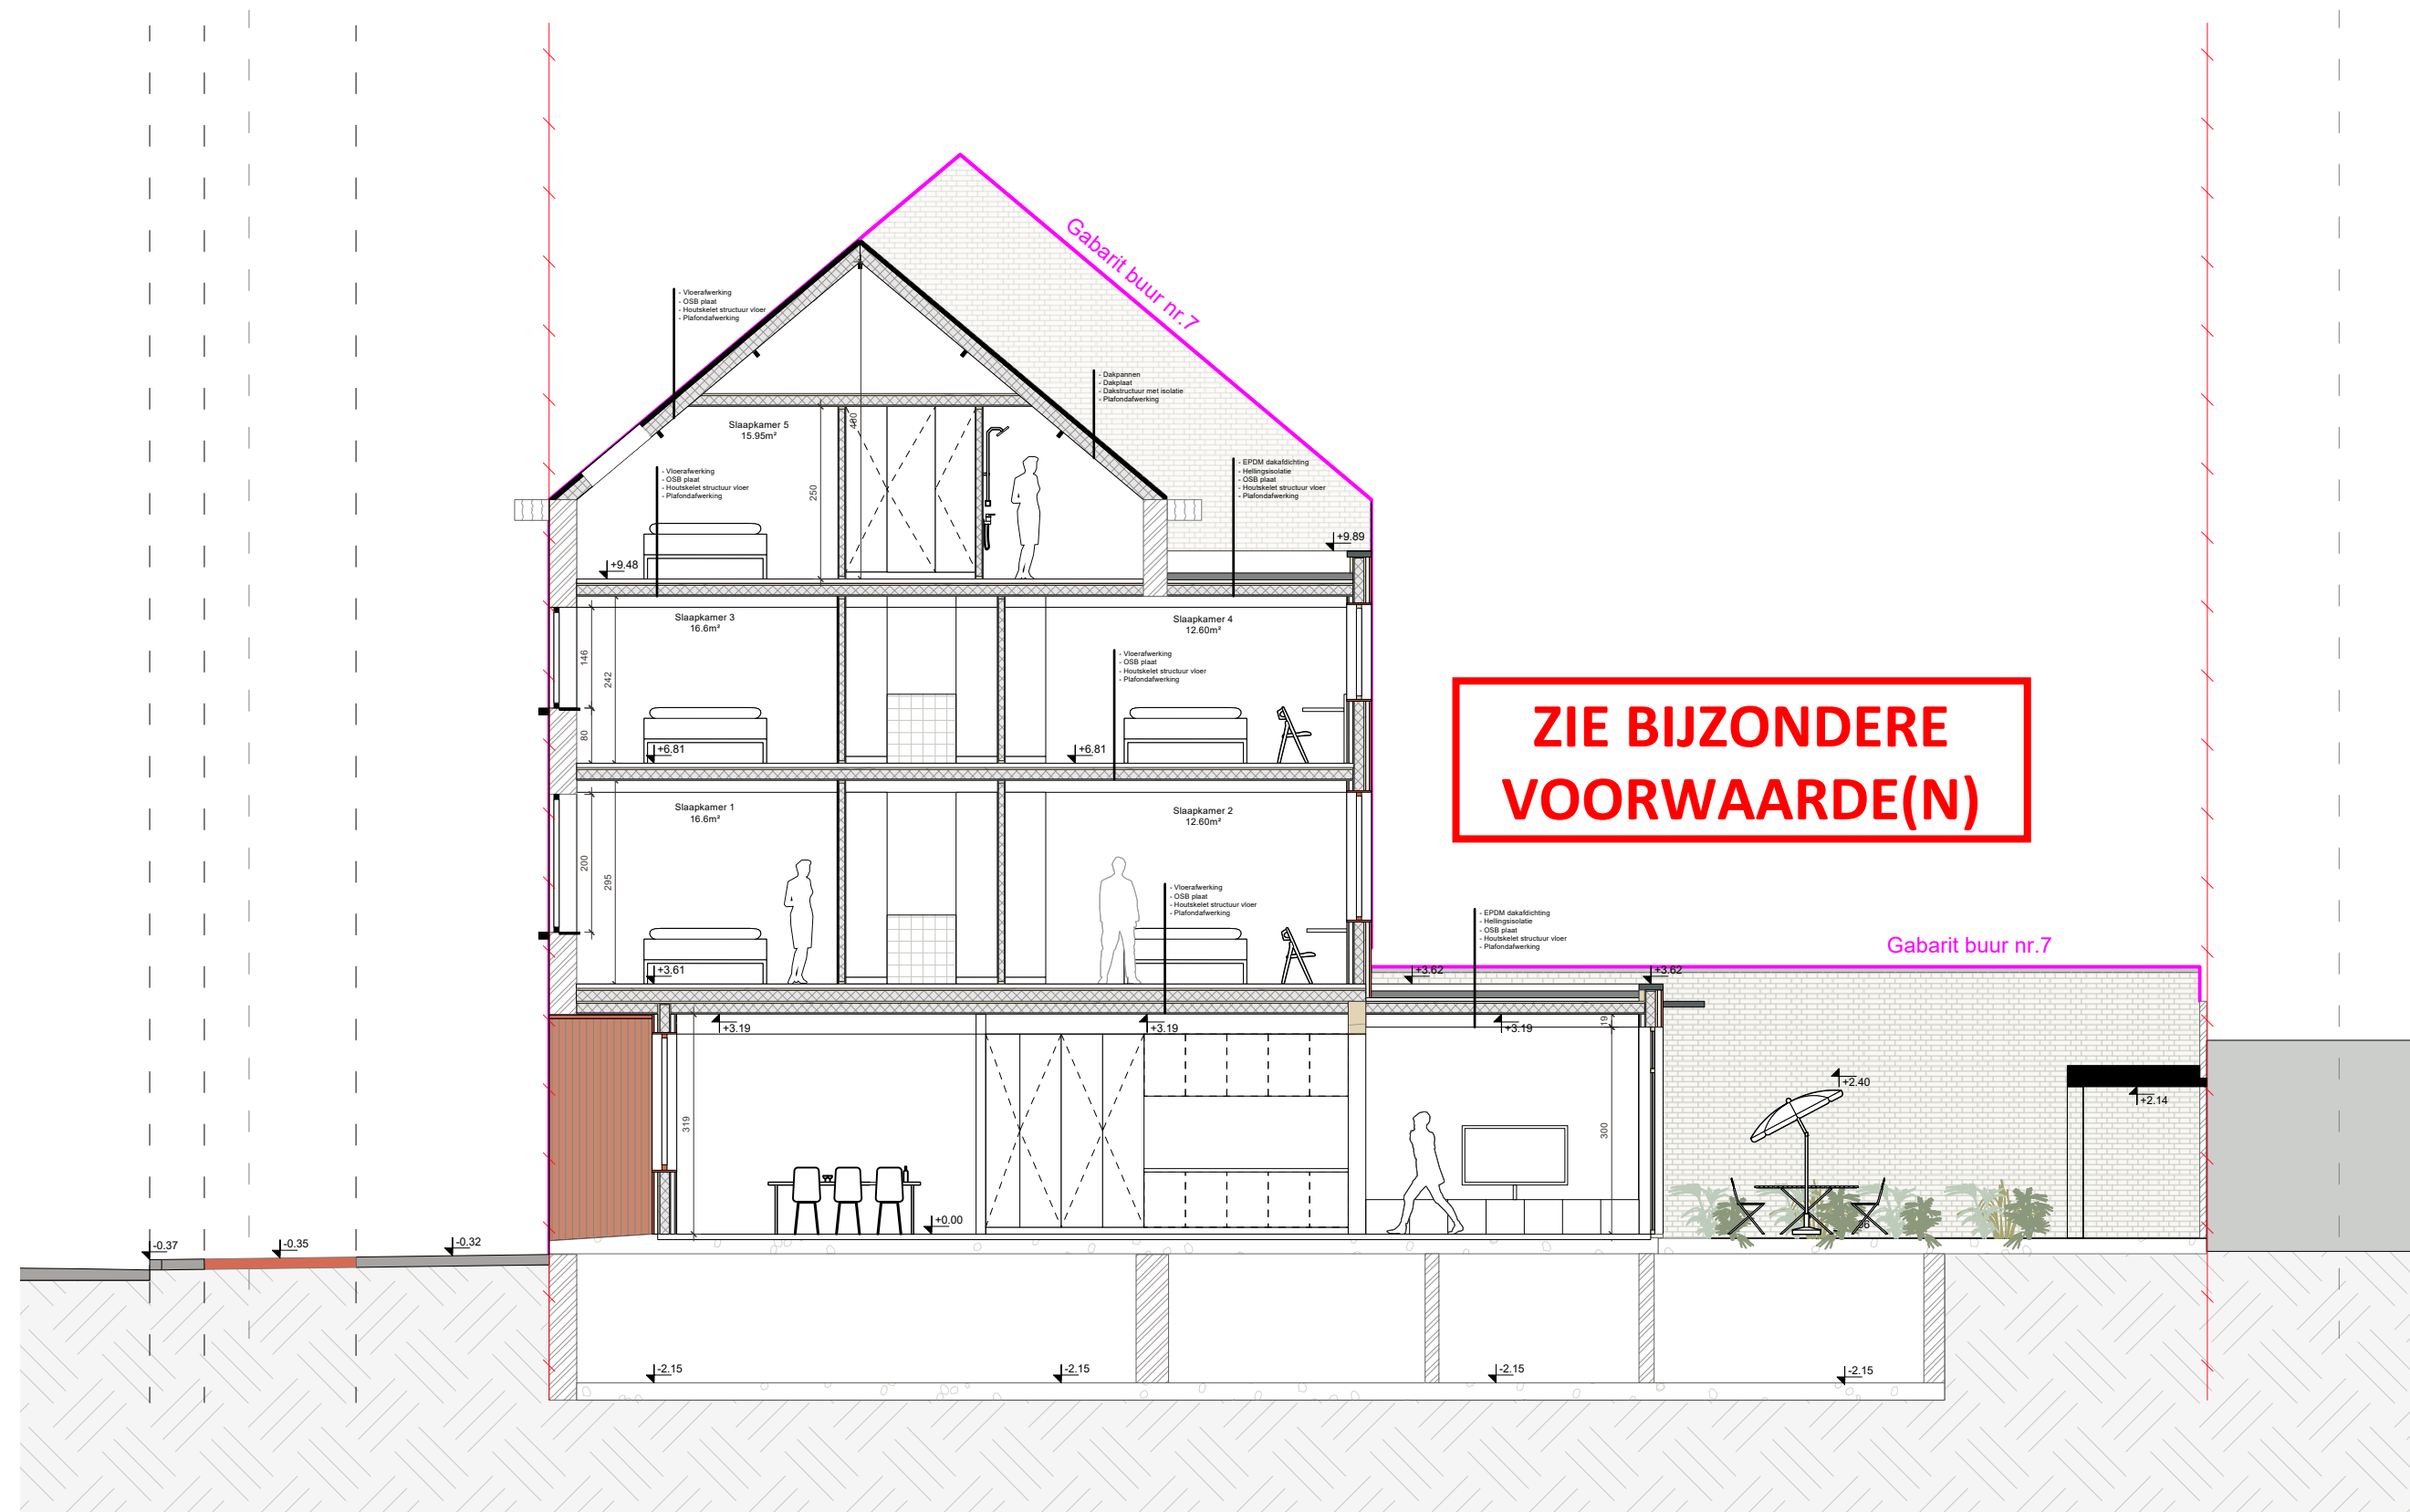

25-009 - ELTUS		25-009 - ELTUS		BA_ELTUS_S_N_Doorsnede-AA			
Georges Wibierdreef 26 9040 Gent		ADW Horeca (BV) Antwerpsesteenweg 9, 9000 Gent		Schaal	Oriëntatie	Toestand	Datum
				1:75		Bestaande toestand	4/12/2025