


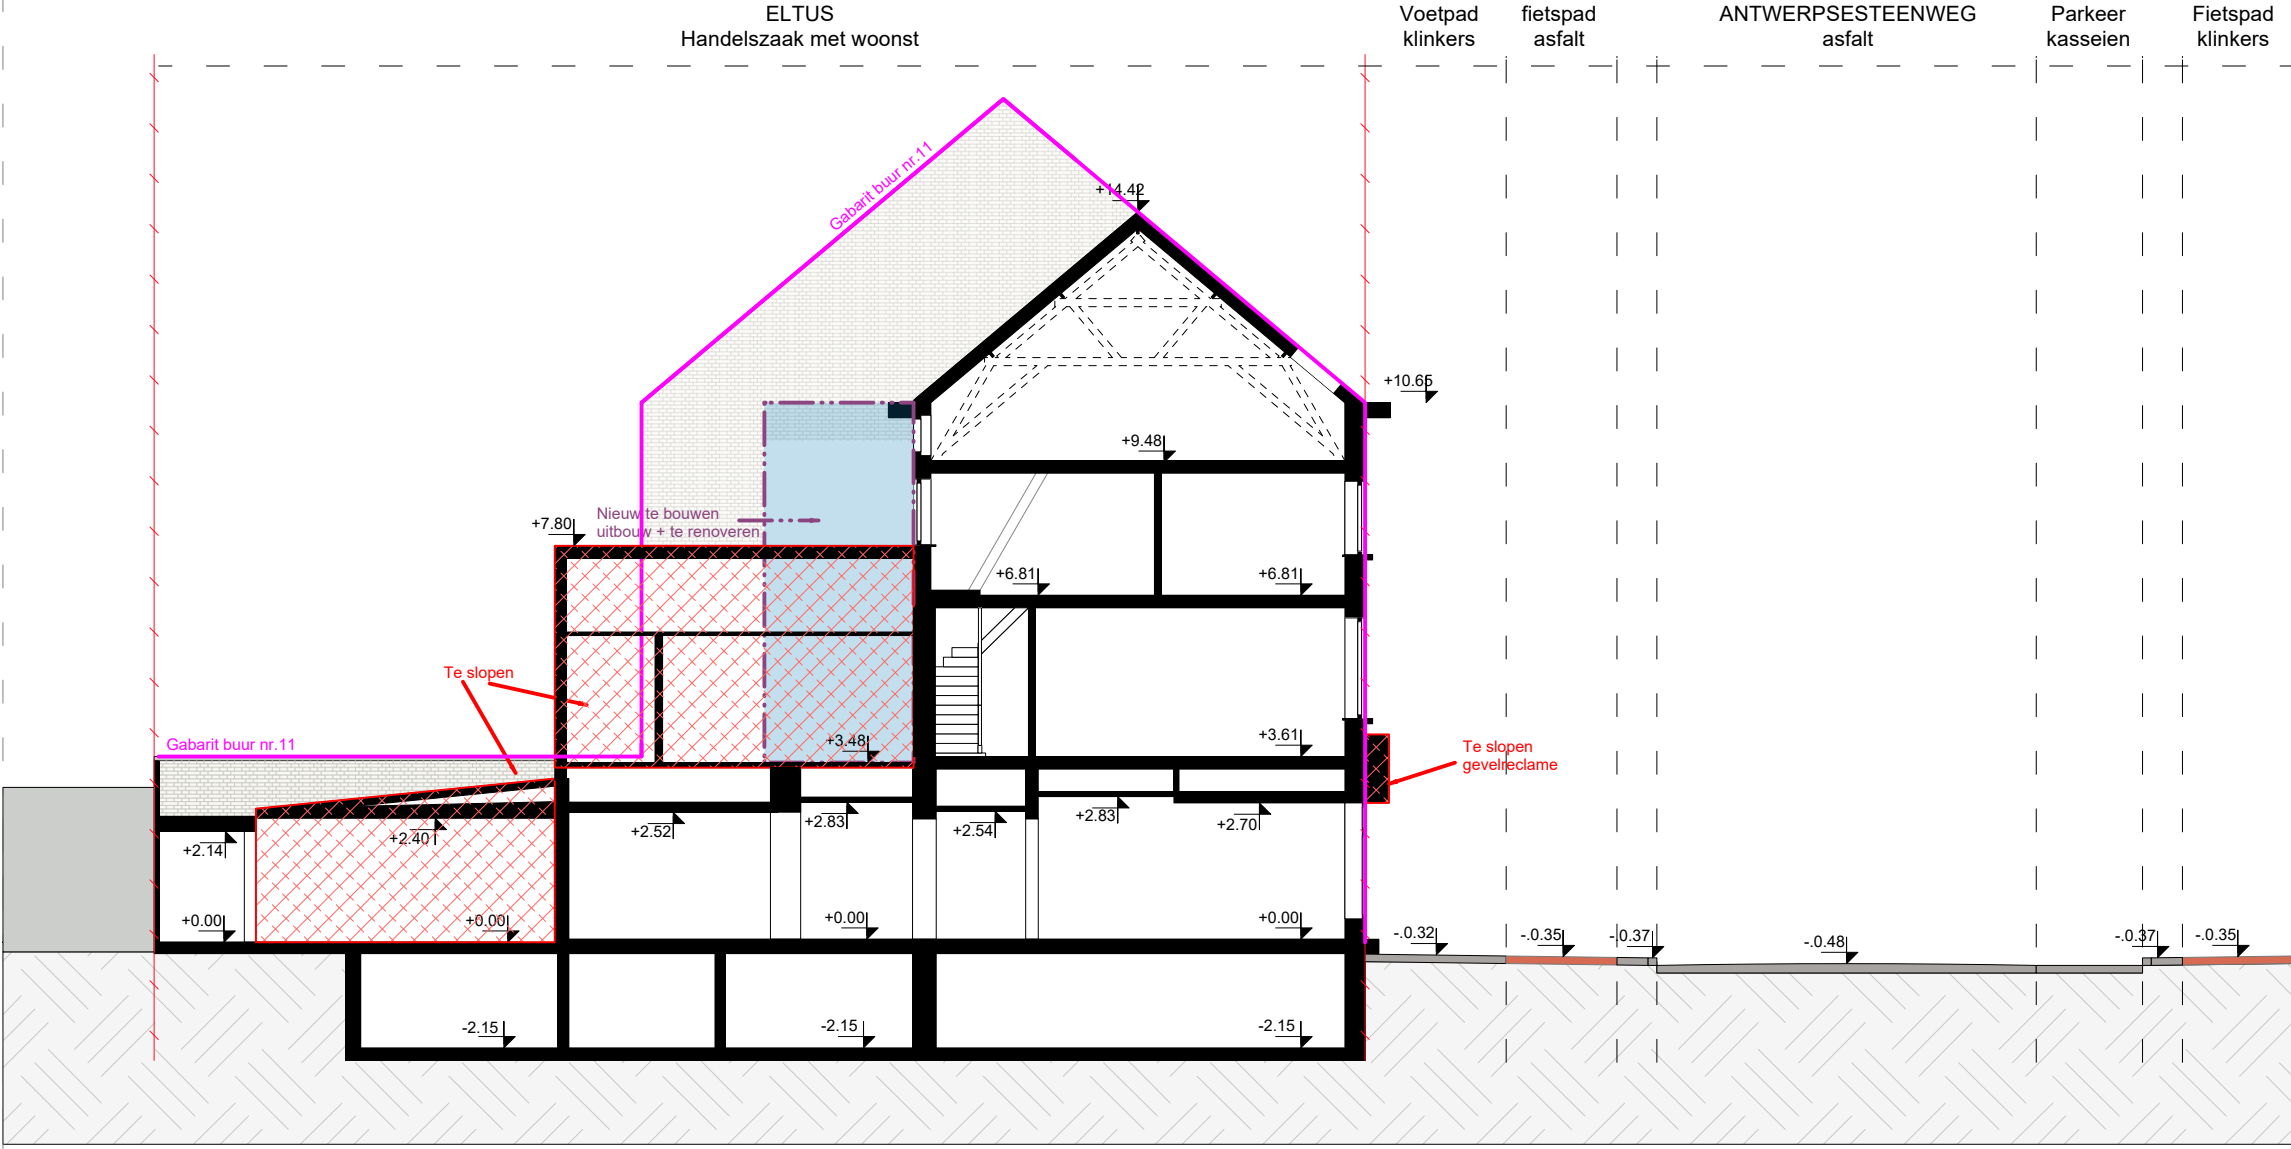

25-009 - ELTUS <i>Georges Wibierdreef 26 9040 Gent</i>	25-009 - ELTUS <i>ADW Horeca (BV) Antwerpsesteenweg 9, 9000 Gent</i>	BA_ELTUS_T_B_Terreinprofiel2			
		Schaal 1:75	Oriëntatie	Toestand Bestaande toestand	Datum 4/12/2025