


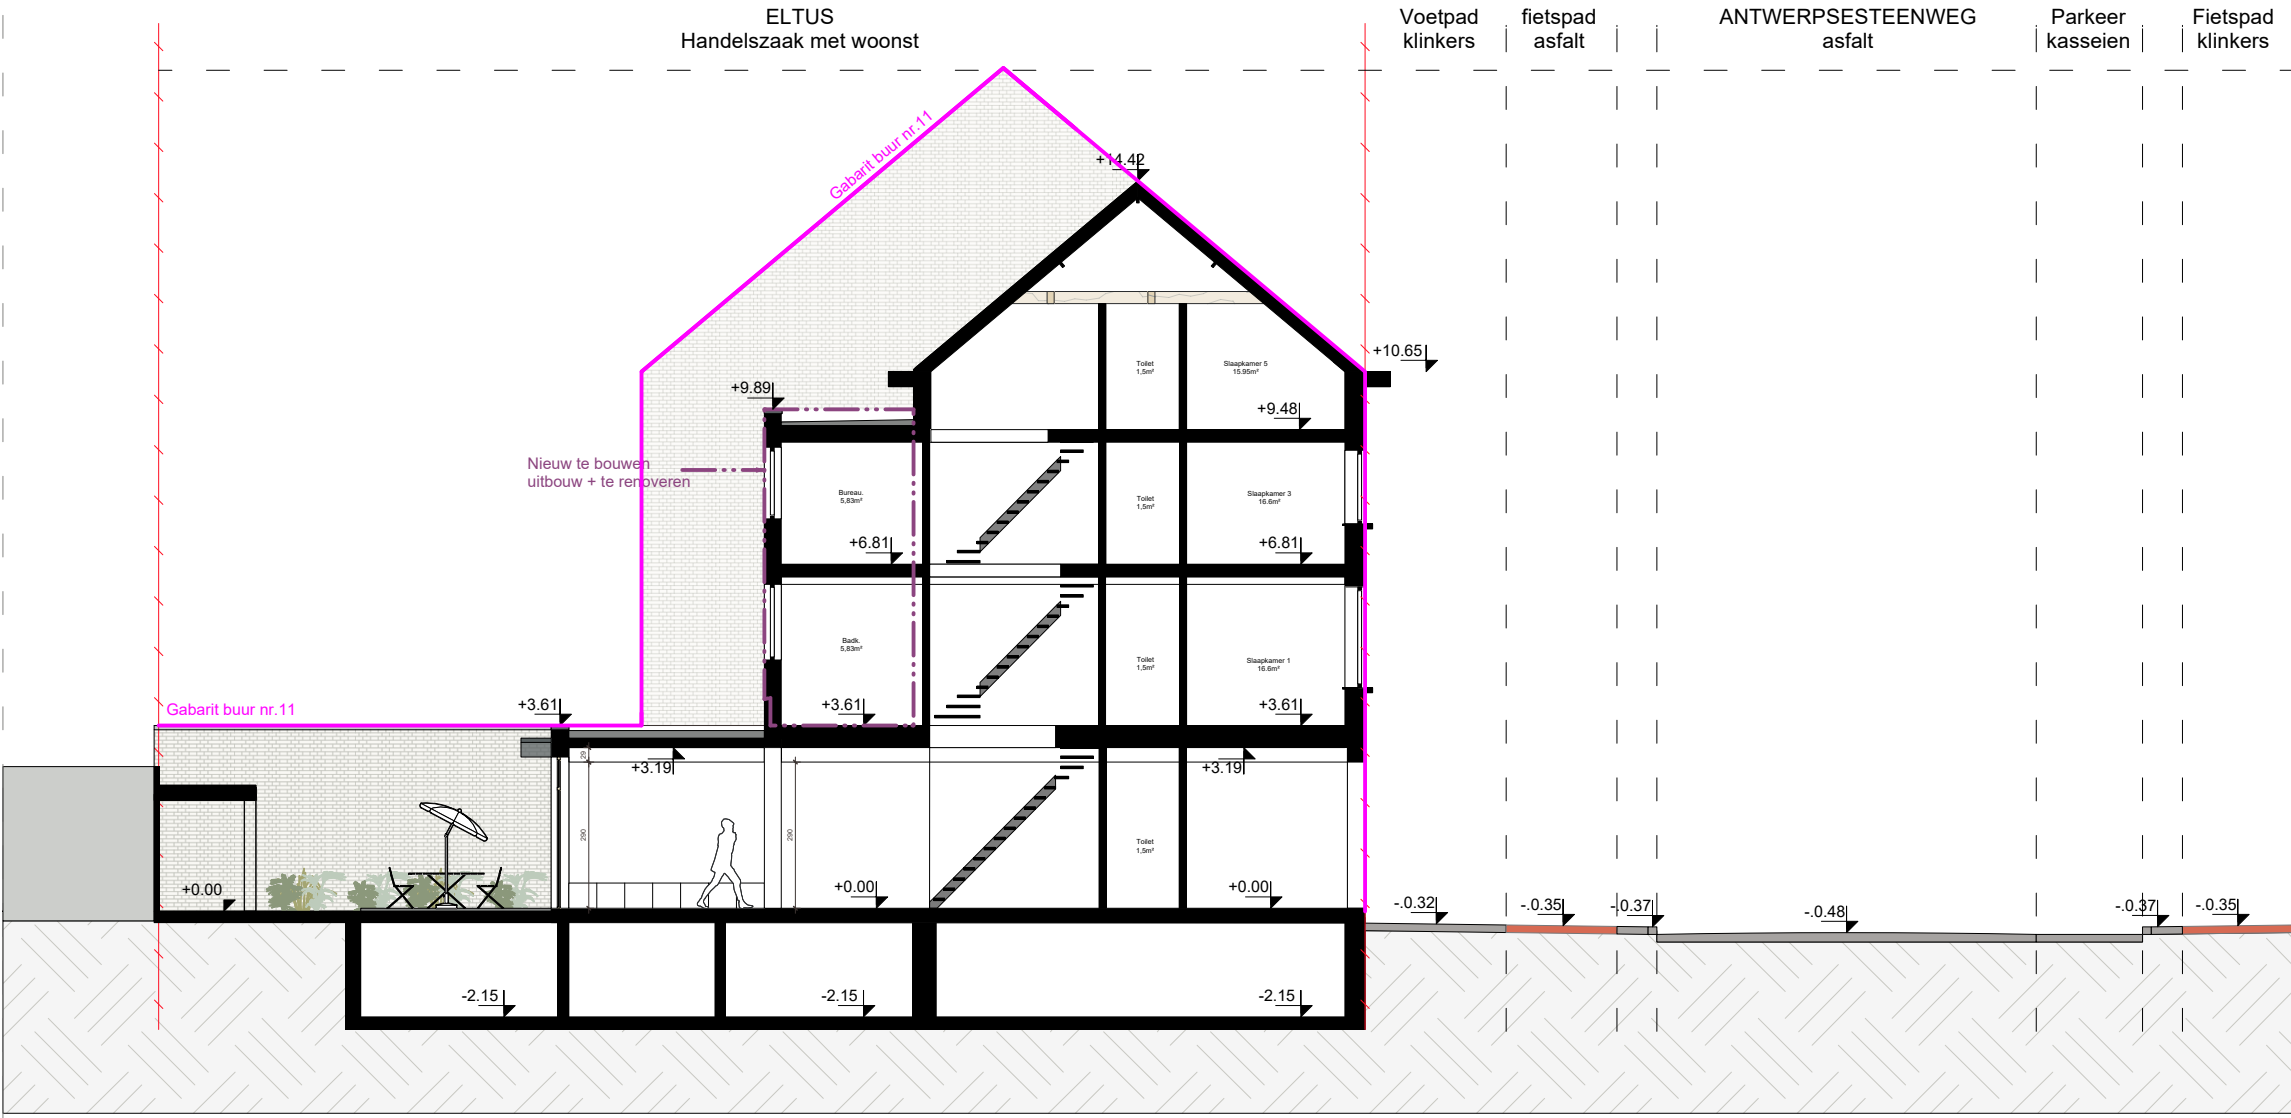

**ZIE BIJZONDERE
VOORWAARDE(N)**

25-009 - ELTUS Georges Wibierdreef 26 9040 Gent	25-009 - ELTUS ADW Horeca (BV) Antwerpsesteenweg 9, 9000 Gent	BA_ELTUS_T_N_Terreinprofiel2			
		Schaal 1:75	Oriëntatie	Toestand Bestaande toestand	Datum 4/12/2025